

Ul. Gen. X. Sosnkowskiego

Kondygnacja:

PARTER




Numer mieszkania:

03

Lp. Nazwa pomieszczenia:

1	Pokój	10.65 m ²
2	Pokój z aneks.	26.38 m ²
3	Pokój	7.76 m ²
4	Łazienka	5.46 m ²
5	Korytarz	6.13 m ²

Pow. użytkowa 56.38 m²

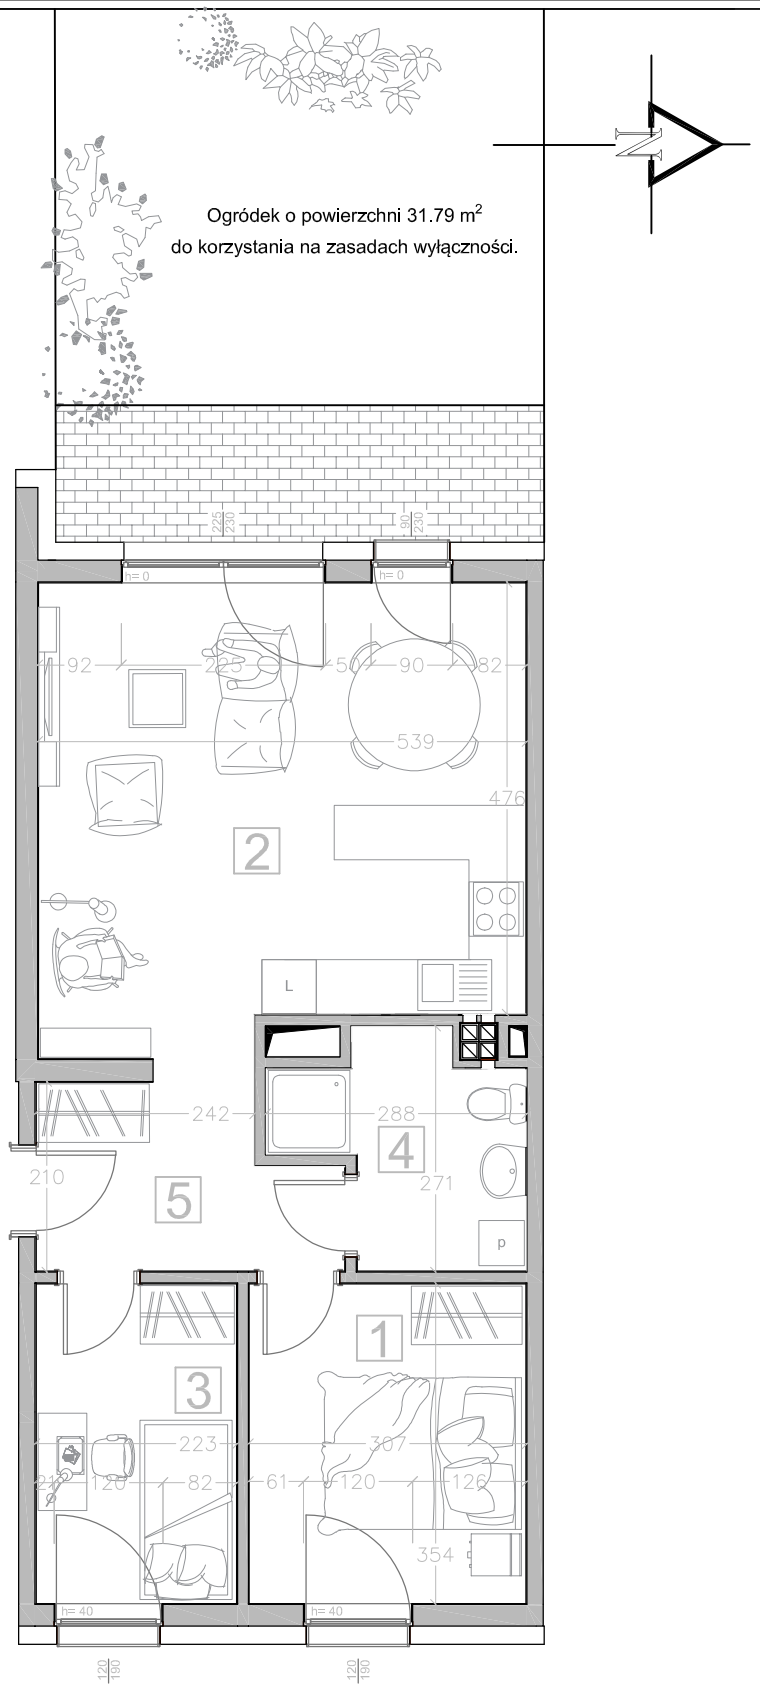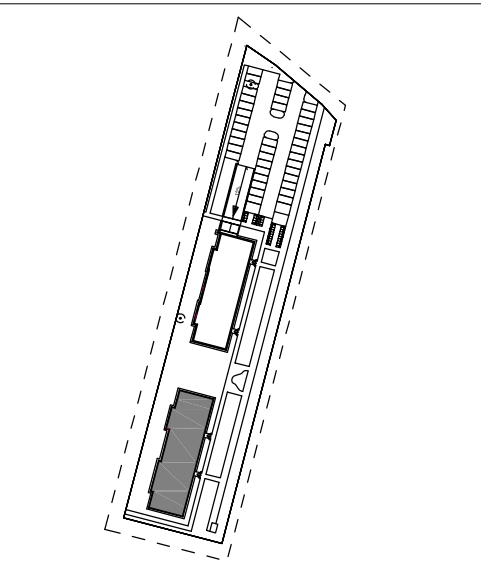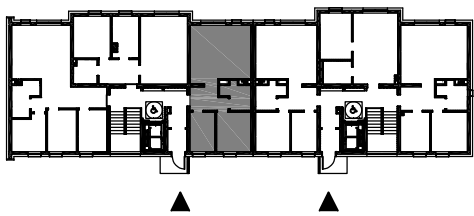

Karta lokalu nie stanowi oferty w rozumieniu przepisów Kodeksu Cywilnego. Karta lokalu ma charakter jedynie poglądowy, podczas realizacji projektu niektóre szczegóły mogą ulec zmianie. Widoczne na rysunkach wyposażenie wnętrz (meble, kuchenka, zlewozmywak, umywalka, toaleta itp.) wraz z ich rozmieszczeniem wykorzystywane jest tylko w celach poglądowych.