

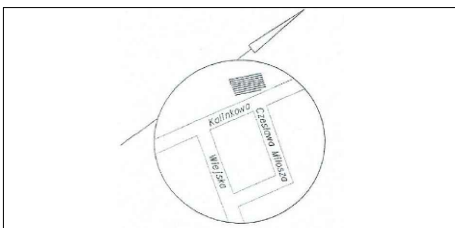


Kalinkowa 84

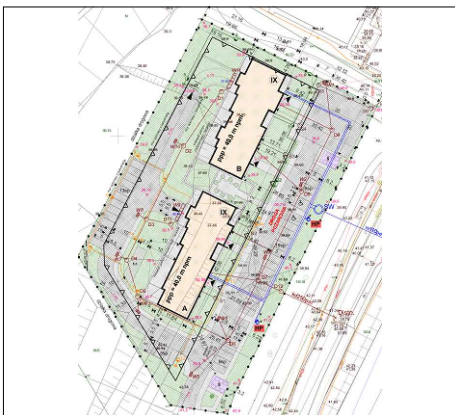

Karta lokalu nie stanowi oferty w rozumieniu przepisów Kodeksu Cywilnego. Karta lokalu ma charakter jedynie poglądowy, podczas realizacji projektu niektóre szczegóły mogą ulec zmianie. Widoczne na rysunkach wyposażenie wnętrz (meble, kuchenka, zlewozmywak, umywalka, toaleta itp.) wraz z ich rozmieszczeniem wykorzystywane jest tylko w celach poglądowych.

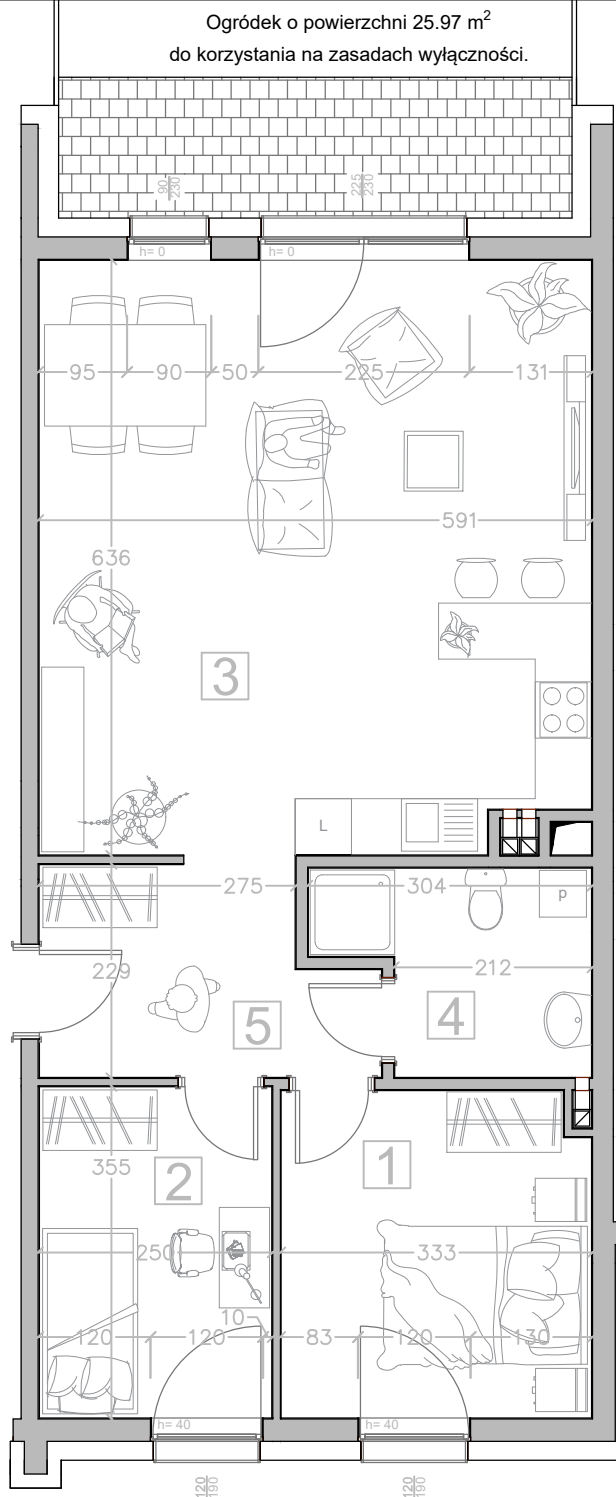

Realizacja:


BUDYNEK "B"

Kondygnacja:

PARTER

Numer mieszkania:

3

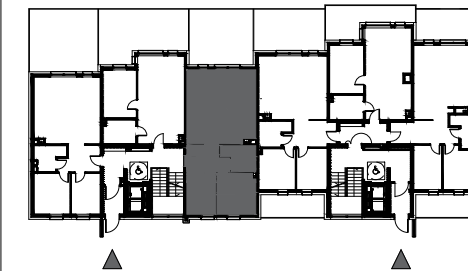

Lp. Nazwa pomieszczenia:

1 Pokój
11.40 m²

2 Pokój
8.74 m²

3 Pokój z aneksem
kuchennym
36.80 m²

4 Łazienka
5.55 m²

5 Korytarz
7.25 m²

Powierzchnia użytkowa
69.73 m²