

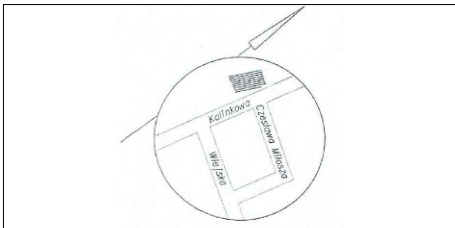


# Kalinkowa 84

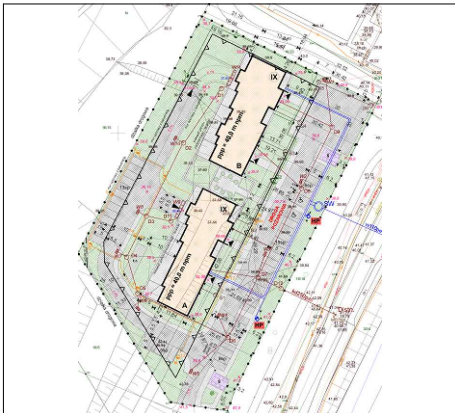

Karta lokalu nie stanowi oferty w rozumieniu przepisów Kodeksu Cywilnego. Karta lokalu ma charakter jedynie poglądowy, podczas realizacji projektu niektóre szczegóły mogą ulec zmianie. Widoczne na rysunkach wyposażenie wnętrz (meble, kuchenka, zlewozmywak, umywalka, toaleta itp.) wraz z ich rozmieszczeniem wykorzystywane jest tylko w celach poglądowych.

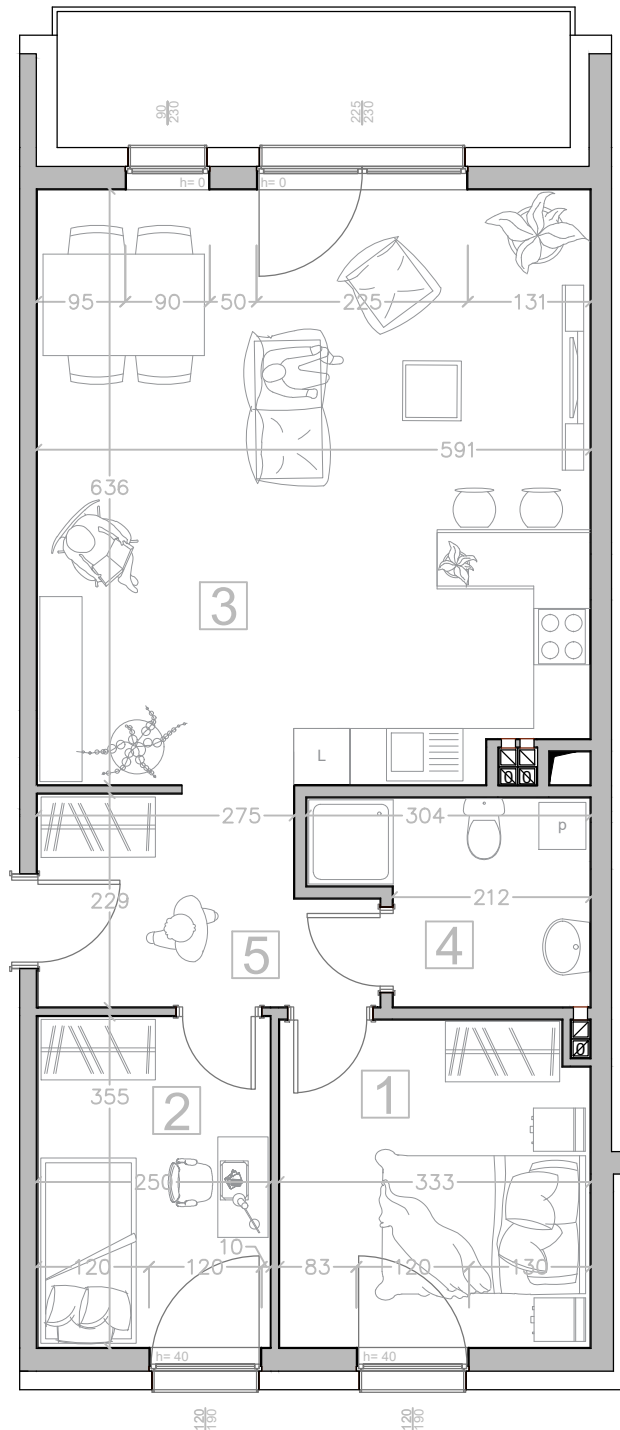

Realizacja:


**BUDYNEK "B"**

Kondygnacja:

**I PIĘTRO**

Numer mieszkania:

**6**

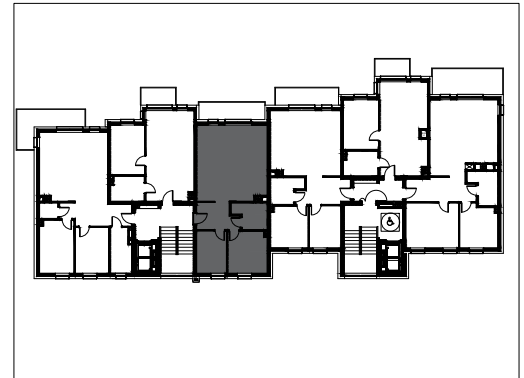

Lp. Nazwa pomieszczenia:

1	Pokój	11.40 m <sup>2</sup>
---	-------	----------------------

2	Pokój	8.74 m <sup>2</sup>
---	-------	---------------------

3	Pokój z aneksem kuchennym	36.80 m <sup>2</sup>
---	---------------------------	----------------------

4	Łazienka	5.55 m <sup>2</sup>
---	----------	---------------------

5	Korytarz	7.25 m <sup>2</sup>
---	----------	---------------------

**Powierzchnia użytkowa**

**69.74 m<sup>2</sup>**