

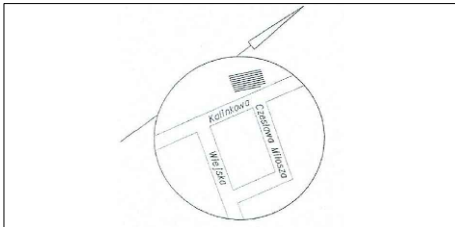


# Kalinkowa 84

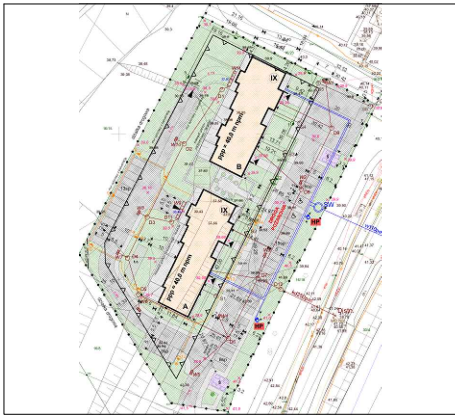

Karta lokalu nie stanowi oferty w rozumieniu przepisów Kodeksu Cywilnego. Karta lokalu ma charakter jedynie poglądowy, podczas realizacji projektu niektóre szczegóły mogą ulec zmianie. Widoczne na rysunkach wyposażenie wnętrz (meble, kuchenka, zlewozmywak, umywalka, toaleta itp.) wraz z ich rozmieszczeniem wykorzystywane jest tylko w celach poglądowych.

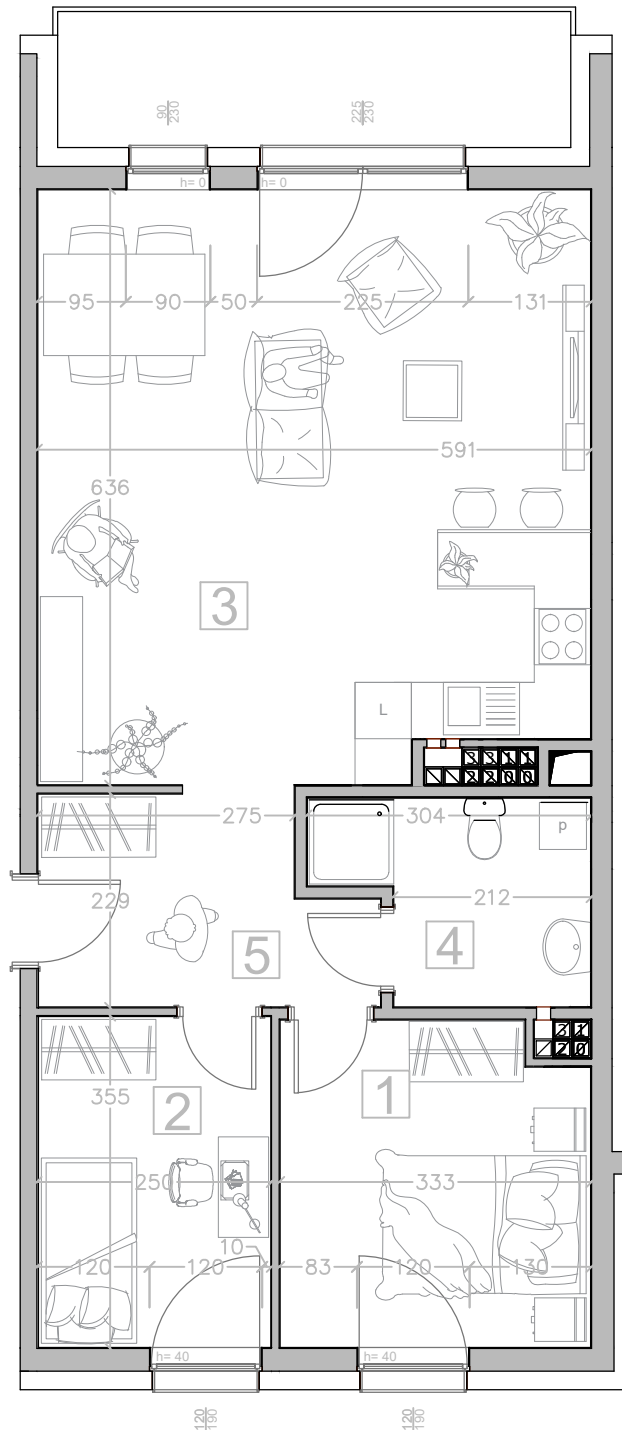

Realizacja:

BUDYNEK "B"

Kondygnacja:

IV PIĘTRO

Numer mieszkania:

15



Lp.	Nazwa pomieszczenia:	
1	Pokój	11.20 m <sup>2</sup>
2	Pokój	8.74 m <sup>2</sup>
3	Pokój z aneksem kuchennym	36.41 m <sup>2</sup>
4	Łazienka	5.55 m <sup>2</sup>
5	Korytarz	7.25 m <sup>2</sup>
<b>Powierzchnia użytkowa</b>		<b>69.14 m<sup>2</sup></b>