

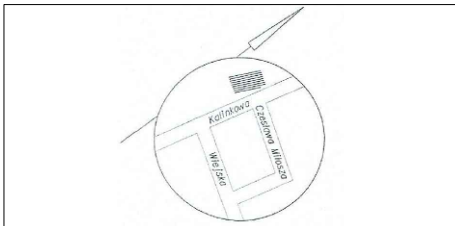


Kalinkowa 84

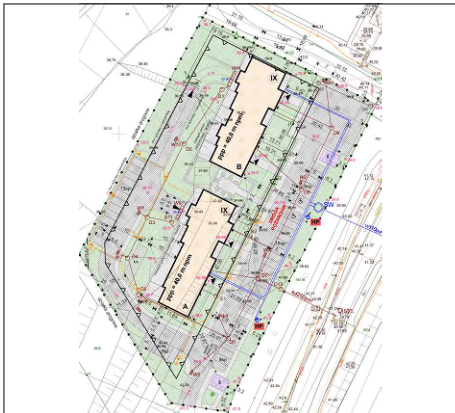

Karta lokalu nie stanowi oferty w rozumieniu przepisów Kodeksu Cywilnego. Karta lokalu ma charakter jedynie poglądowy, podczas realizacji projektu niektóre szczegóły mogą ulec zmianie. Widoczne na rysunkach wyposażenie wnętrz (meble, kuchenka, zlewozmywak, umywalka, toaleta itp.) wraz z ich rozmieszczeniem wykorzystywane jest tylko w celach poglądowych.

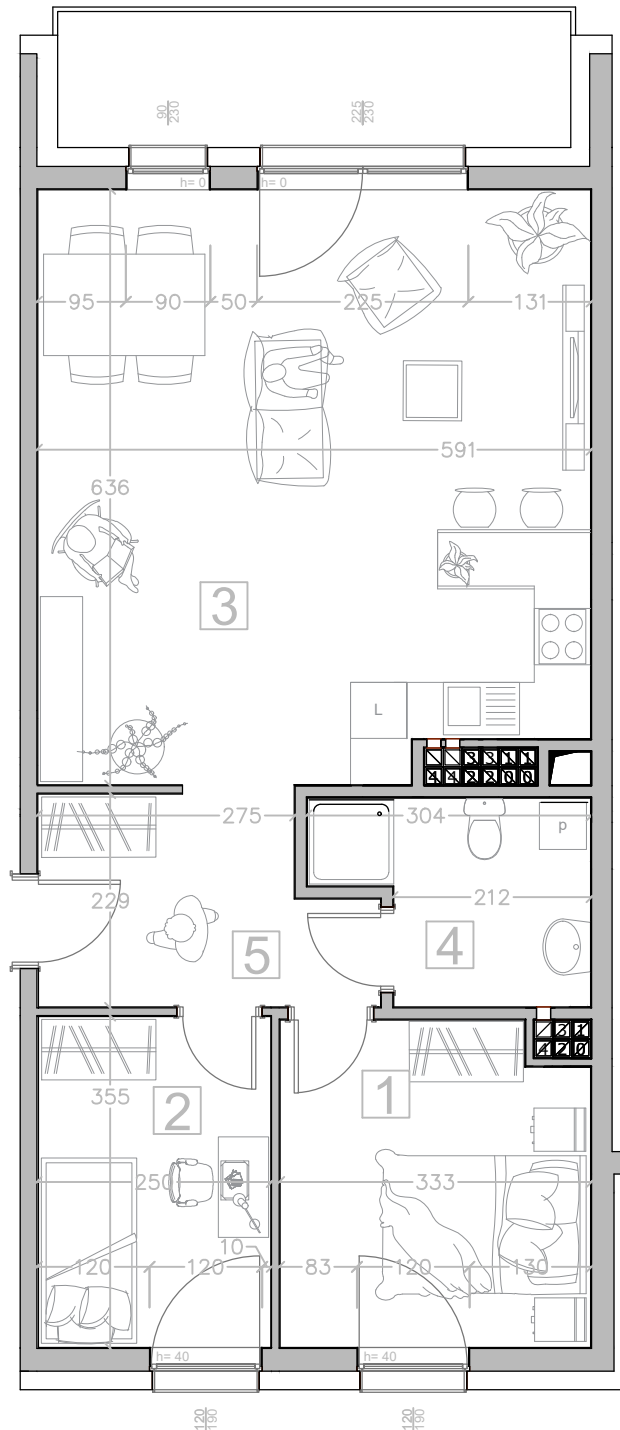

Realizacja:

BUDYNEK "B"

Kondygnacja:

V PIĘTRO

Numer mieszkania:

18



Lp.	Nazwa pomieszczenia:	
1	Pokój	11.20 m ²
2	Pokój	8.74 m ²
3	Pokój z aneksem kuchennym	36.41 m ²
4	Łazienka	5.55 m ²
5	Korytarz	7.25 m ²
Powierzchnia użytkowa		69.14 m²