

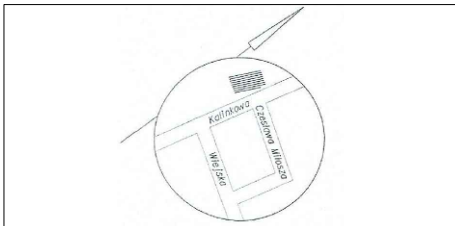


# Kalinkowa 84

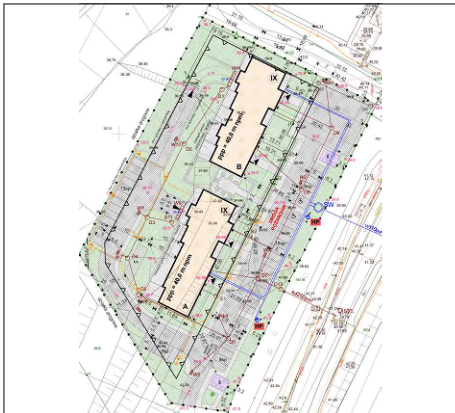

Karta lokalu nie stanowi oferty w rozumieniu przepisów Kodeksu Cywilnego. Karta lokalu ma charakter jedynie poglądowy, podczas realizacji projektu niektóre szczegóły mogą ulec zmianie. Widoczne na rysunkach wyposażenie wnętrz (meble, kuchenka, zlewozmywak, umywalka, toaleta itp.) wraz z ich rozmieszczeniem wykorzystywane jest tylko w celach poglądowych.

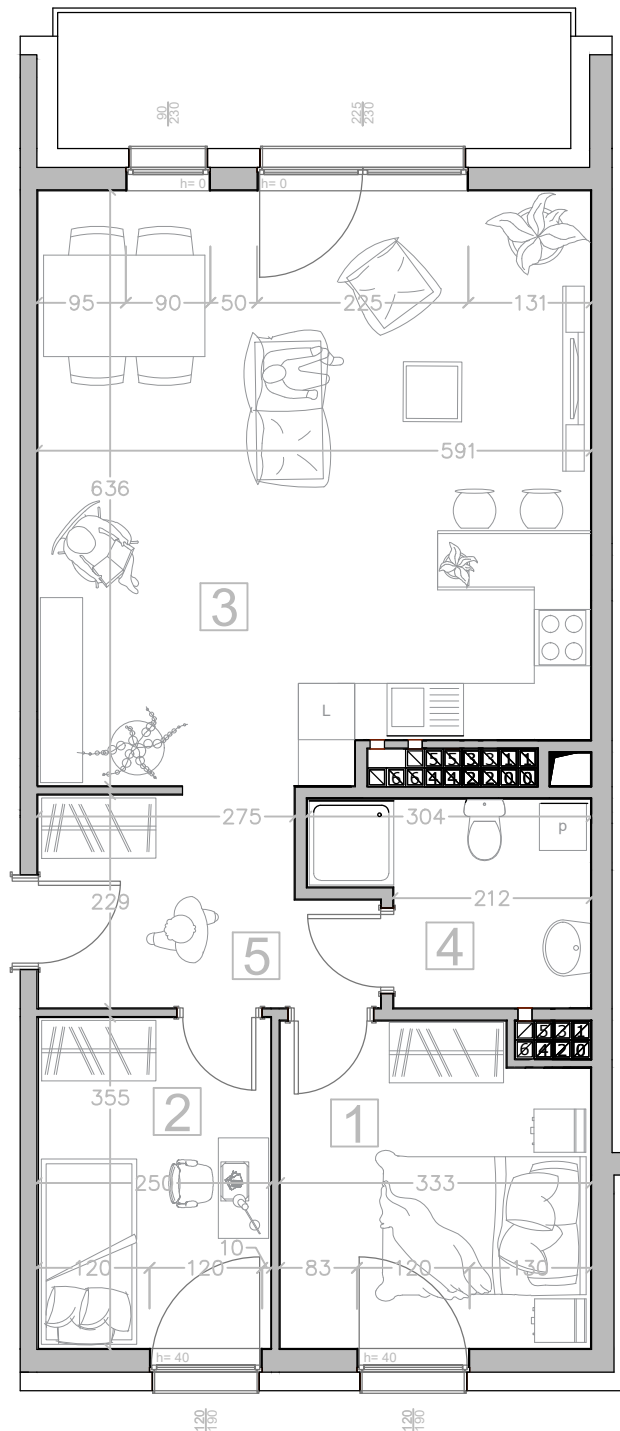

Realizacja:

**BUDYNEK "B"**

Kondygnacja:

**VII PIĘTRO**

Numer mieszkania:

**24**



Lp.	Nazwa pomieszczenia:	
1	Pokój	11.10 m <sup>2</sup>
2	Pokój	8.74 m <sup>2</sup>
3	Pokój z aneksem kuchennym	36.11 m <sup>2</sup>
4	Łazienka	5.55 m <sup>2</sup>
5	Korytarz	7.25 m <sup>2</sup>
<b>Powierzchnia użytkowa</b>		<b>68.74 m<sup>2</sup></b>