

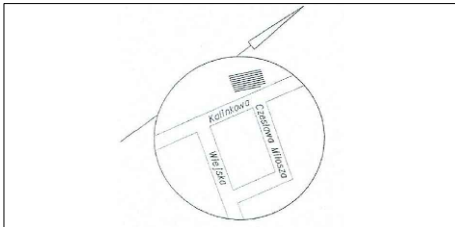


Kalinkowa 84

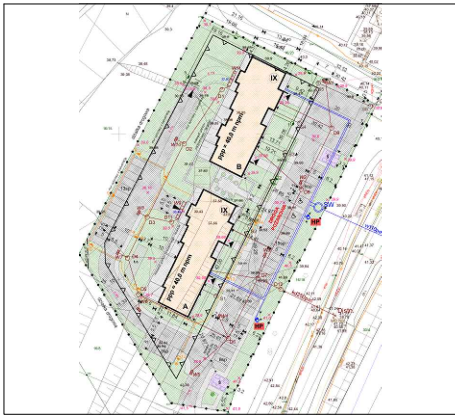

Karta lokalu nie stanowi oferty w rozumieniu przepisów Kodeksu Cywilnego. Karta lokalu ma charakter jedynie poglądowy, podczas realizacji projektu niektóre szczegóły mogą ulec zmianie. Widoczne na rysunkach wyposażenie wnętrz (meble, kuchenka, zlewozmywak, umywalka, toaleta itp.) wraz z ich rozmieszczeniem wykorzystywane jest tylko w celach poglądowych.

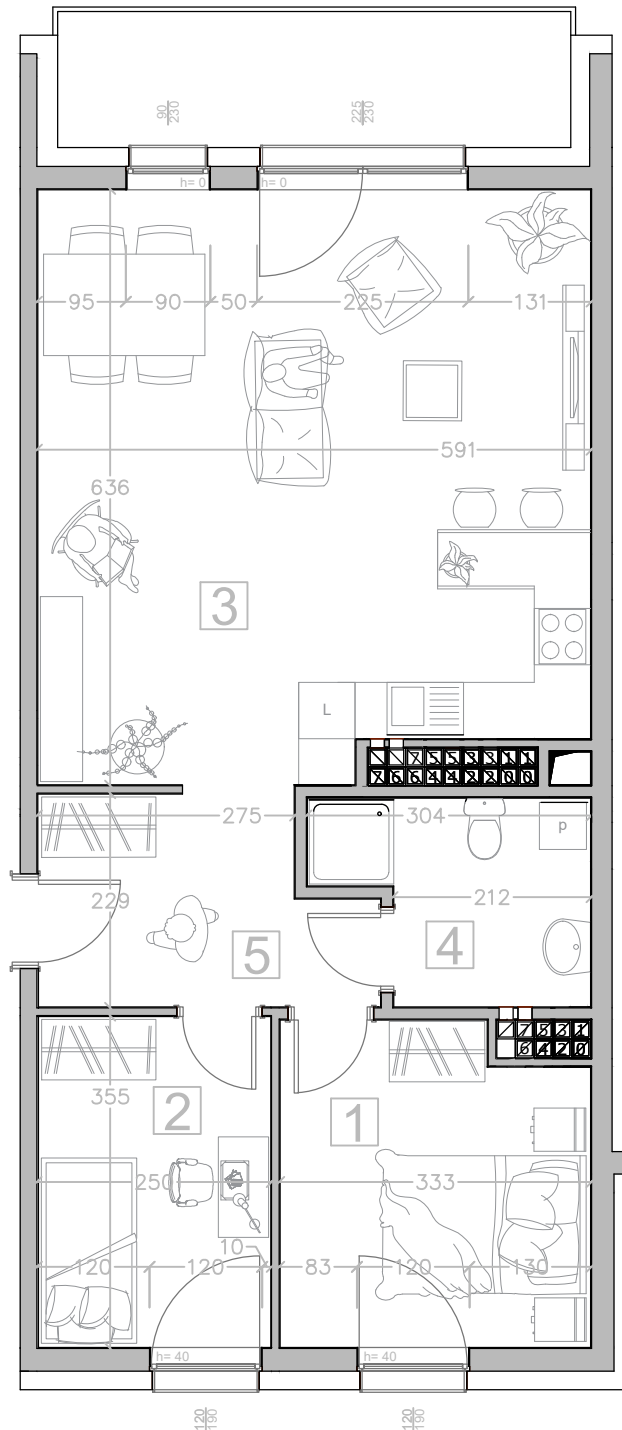

Realizacja:

BUDYNEK "B"

Kondygnacja:

VIII PIĘTRO

Numer mieszkania:

27



Lp.	Nazwa pomieszczenia:	
1	Pokój	11.00 m ²
2	Pokój	8.74 m ²
3	Pokój z aneksem kuchennym	36.11 m ²
4	Łazienka	5.55 m ²
5	Korytarz	7.25 m ²
Powierzchnia użytkowa		68.64 m²