

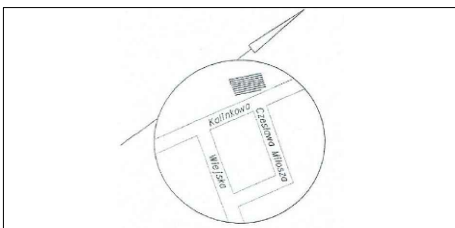


Kalinkowa 84

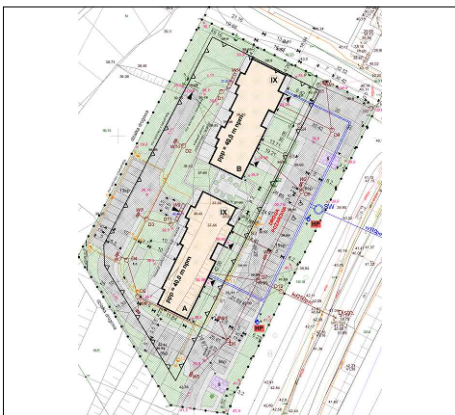

Karta lokalu nie stanowi oferty w rozumieniu przepisów Kodeksu Cywilnego. Karta lokalu ma charakter jedynie poglądowy, podczas realizacji projektu niektóre szczegóły mogą ulec zmianie. Widoczne na rysunkach wyposażenie wnętrz (meble, kuchenka, zlewozmywak, umywalka, toaleta itp.) wraz z ich rozmieszczeniem wykorzystywane jest tylko w celach poglądowych.

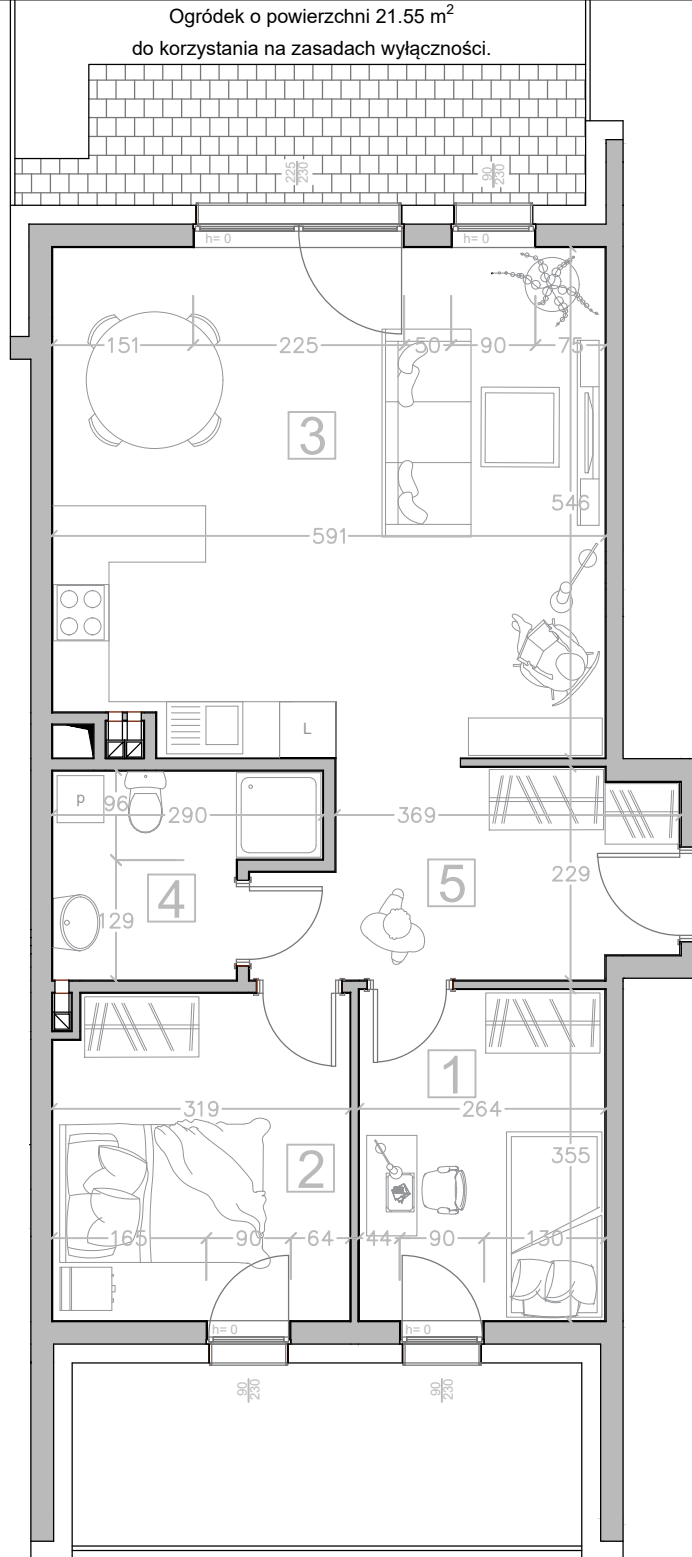

Realizacja:


BUDYNEK "B"

Kondygnacja:

PARTER

Numer mieszkania:

28

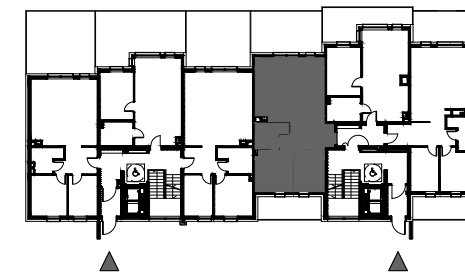

Lp. Nazwa pomieszczenia:

1	Pokój	9.24 m ²
---	-------	---------------------

2	Pokój	10.91 m ²
---	-------	----------------------

3	Pokój z aneksem kuchennym	31.50 m ²
---	---------------------------	----------------------

4	Łazienka	5.23 m ²
---	----------	---------------------

5	Korytarz	9.04 m ²
---	----------	---------------------

Powierzchnia użytkowa

65.91 m²