

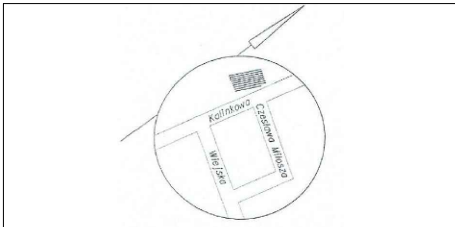


Kalinkowa 84

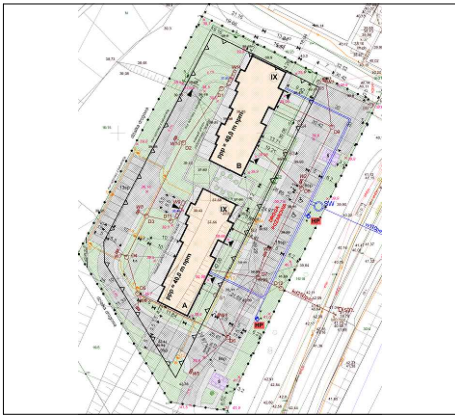

Karta lokalu nie stanowi oferty w rozumieniu przepisów Kodeksu Cywilnego. Karta lokalu ma charakter jedynie poglądowy, podczas realizacji projektu niektóre szczegóły mogą ulec zmianie. Widoczne na rysunkach wyposażenie wnętrz (meble, kuchenka, zlewozmywak, umywalka, toaleta itp.) wraz z ich rozmieszczeniem wykorzystywane jest tylko w celach poglądowych.

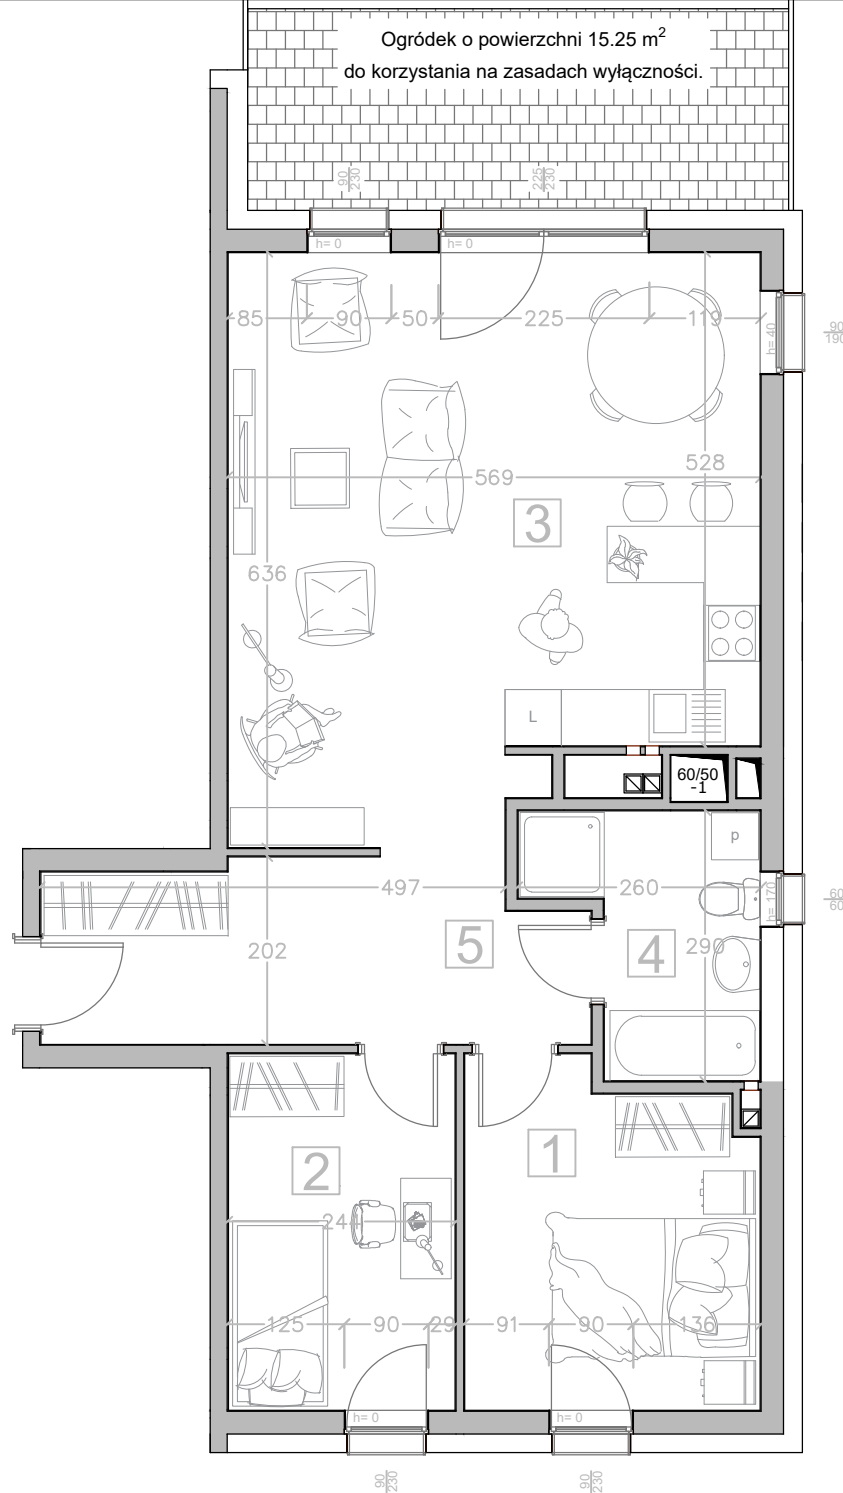

Realizacja:


BUDYNEK "B"

Kondygnacja:

PARTER

Numer mieszkania:

30

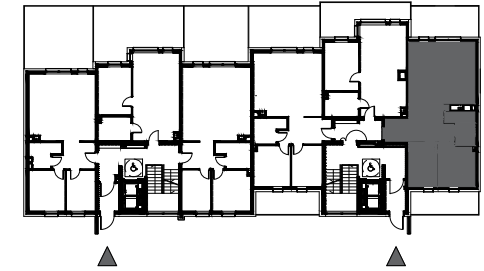

Lp. Nazwa pomieszczenia:

1	Pokój	11.06 m ²
---	-------	----------------------

2	Pokój	9.18 m ²
---	-------	---------------------

3	Pokój z aneksem kuchennym	33.00 m ²
---	---------------------------	----------------------

4	Łazienka	5.63 m ²
---	----------	---------------------

5	Korytarz	10.87 m ²
---	----------	----------------------

Powierzchnia użytkowa

69.75 m²