

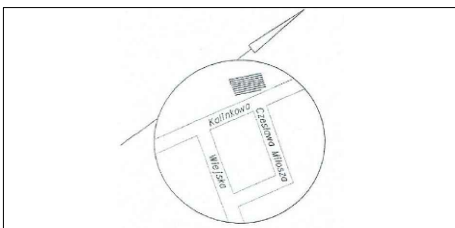


# Kalinkowa 84

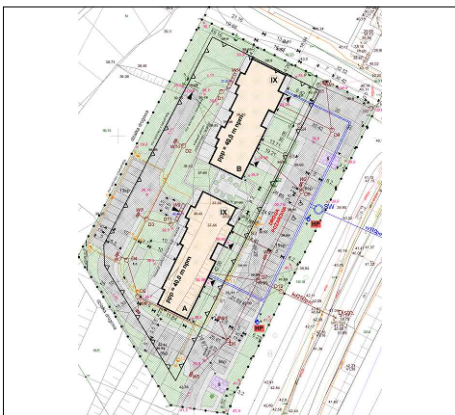

Karta lokalu nie stanowi oferty w rozumieniu przepisów Kodeksu Cywilnego. Karta lokalu ma charakter jedynie poglądowy, podczas realizacji projektu niektóre szczegóły mogą ulec zmianie. Widoczne na rysunkach wyposażenie wnętrz (meble, kuchenka, zlewozmywak, umywalka, toaleta itp.) wraz z ich rozmieszczeniem wykorzystywane jest tylko w celach poglądowych.

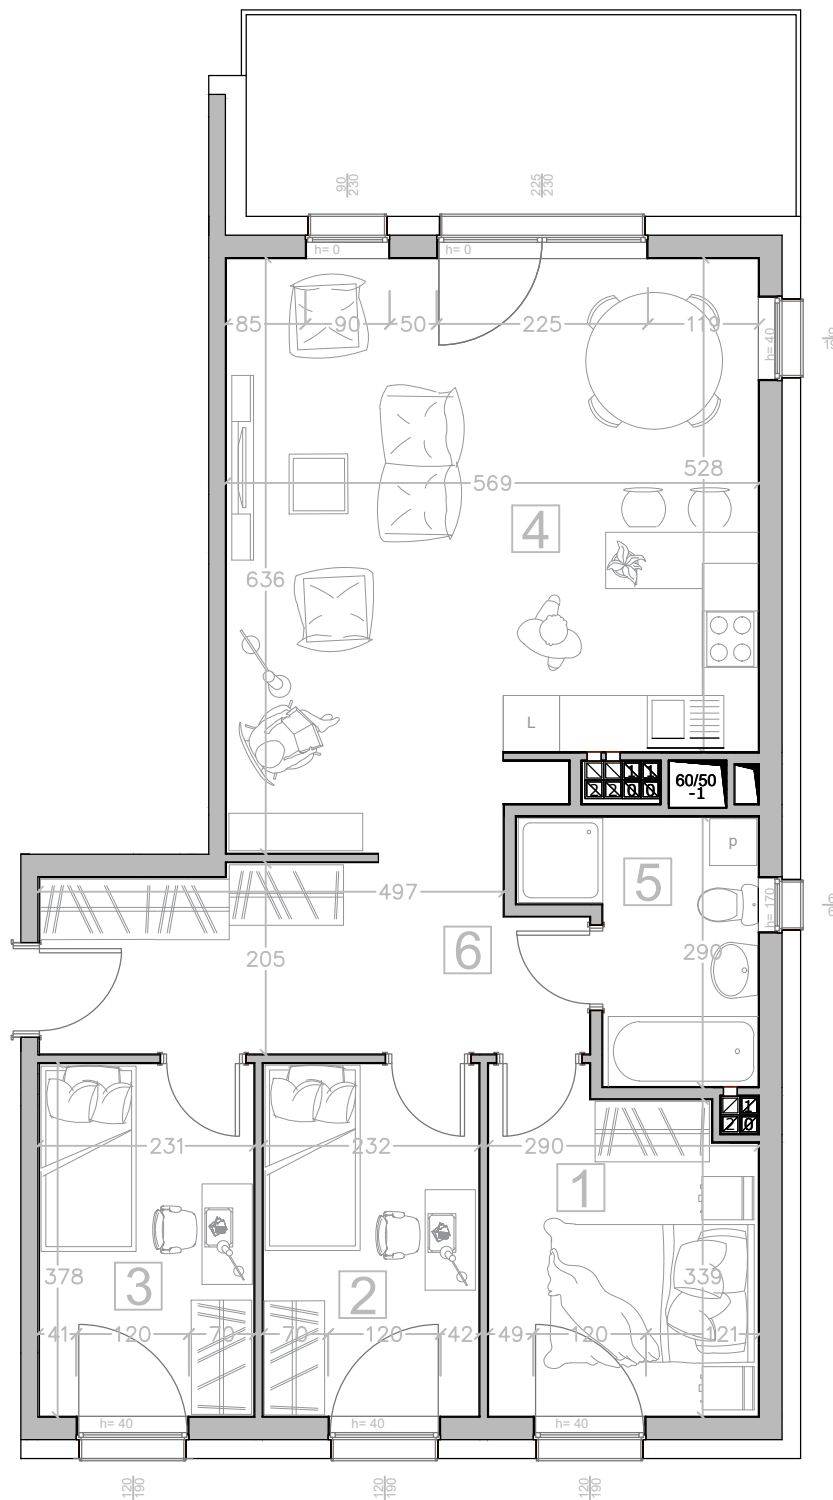

Realizacja:


**BUDYNEK "B"**

Kondygnacja:

**III PIĘTRO**

Numer mieszkania:

**39**

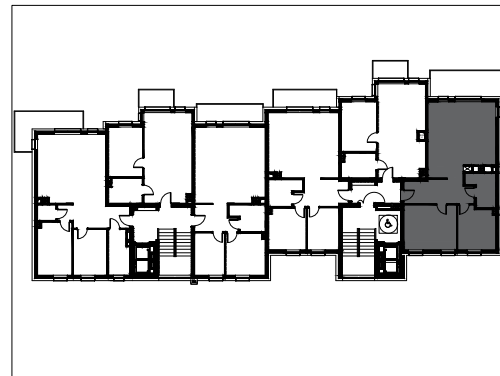

Lp. Nazwa pomieszczenia:

1	Pokój	9.90 m <sup>2</sup>
2	Pokój	8.65 m <sup>2</sup>
3	Pokój	8.60 m <sup>2</sup>
4	Pokój z aneksem	33.00 m <sup>2</sup>
5	Łazienka	5.63 m <sup>2</sup>
6	Korytarz	11.11 m <sup>2</sup>
<b>Powierzchnia użytkowa</b>		<b>76.89 m<sup>2</sup></b>