

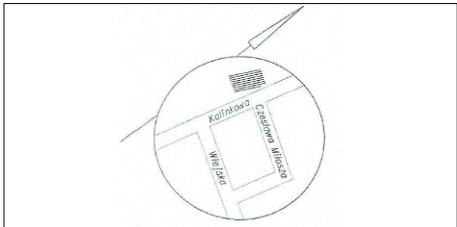



# Kalinkowa 84

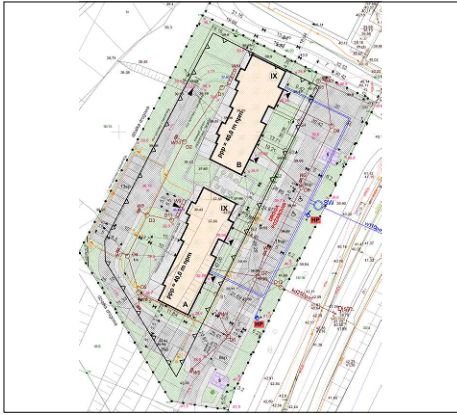

Karta lokalu nie stanowi oferty w rozumieniu przepisów Kodeksu Cywilnego. Karta lokalu ma charakter jedynie poglądowy, podczas realizacji projektu niektóre szczegóły mogą ulec zmianie. Widoczne na rysunkach wyposażenie wnętrz (meble, kuchenka, zlewozmywak, umywalka, toaleta itp.) wraz z ich rozmieszczeniem wykorzystywane jest tylko w celach poglądowych.

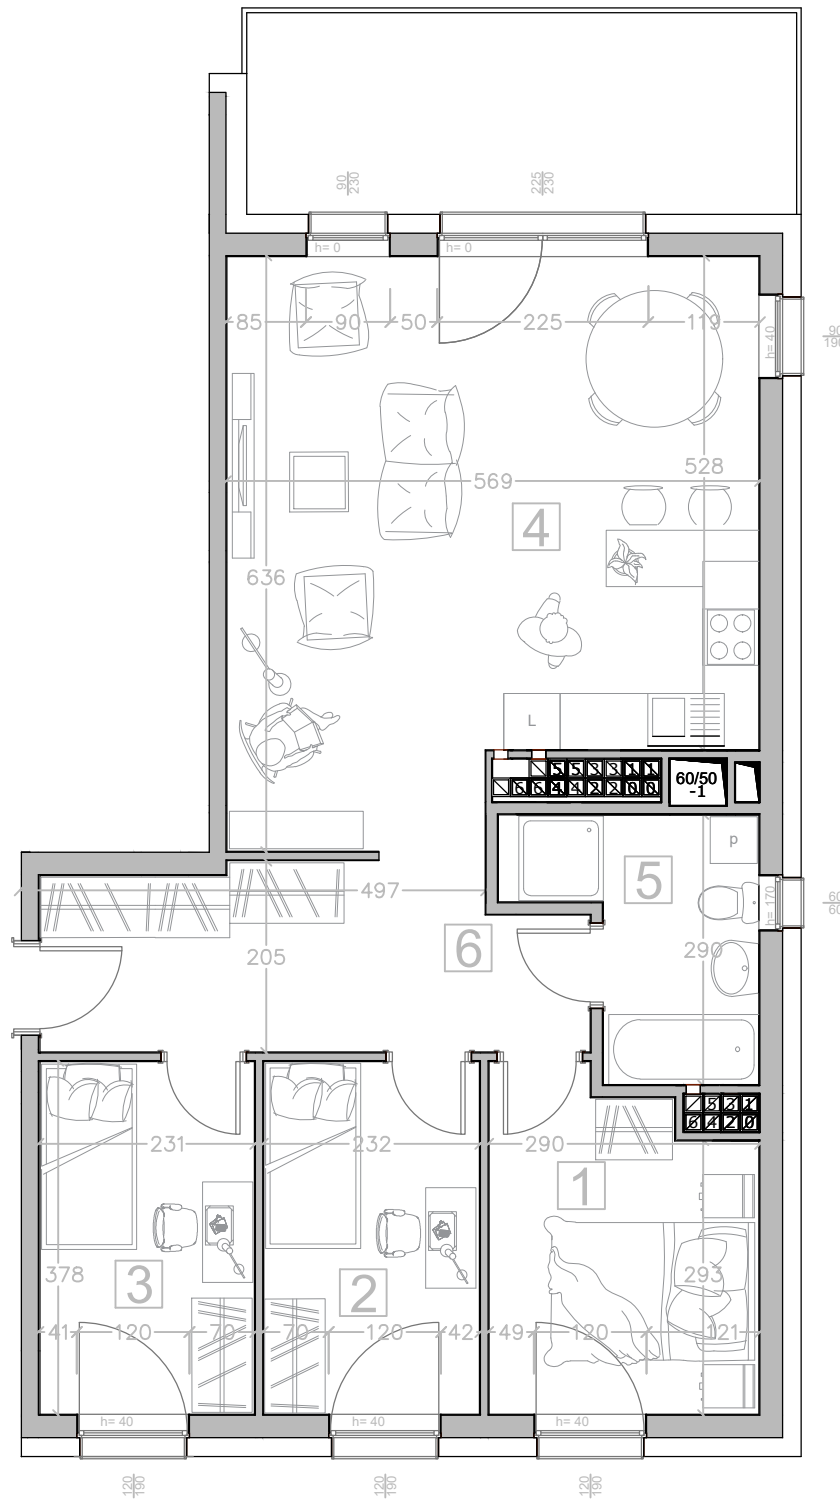

Realizacja:	BUDYNEK "B"
Kondygnacja:	VII PIĘTRO
Numer mieszkania:	51

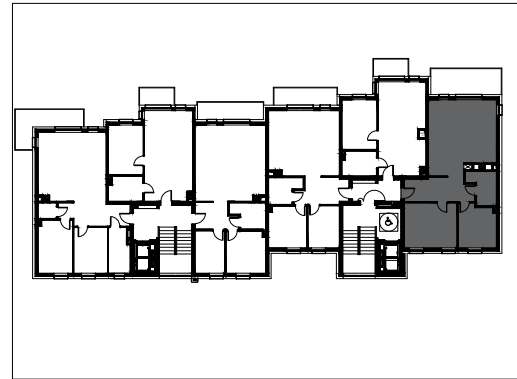

Lp.	Nazwa pomieszczenia:	
1	Pokój	9.71 m <sup>2</sup>
2	Pokój	8.65 m <sup>2</sup>
3	Pokój	8.60 m <sup>2</sup>
4	Pokój z aneksem	32.79 m <sup>2</sup>
5	Łazienka	5.82 m <sup>2</sup>
6	Korytarz	11.00 m <sup>2</sup>
<b>Powierzchnia użytkowa</b>		<b>76.57 m<sup>2</sup></b>