



# Kalinkowa 84

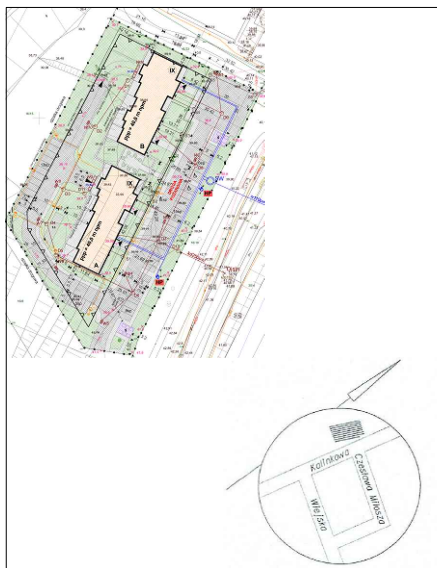

Karta lokalu nie stanowi oferty w rozumieniu przepisów Kodeksu Cywilnego. Karta lokalu ma charakter jedynie poglądowy, podczas realizacji projektu niektóre szczegóły mogą ulec zmianie. Widoczne na rysunkach wyposażenie wnętrza (meble, kuchenka, zlewozmywak, umywalka, toaleta itp.) wraz z ich rozmieszczeniem wykorzystywane jest tylko w celach poglądowych.

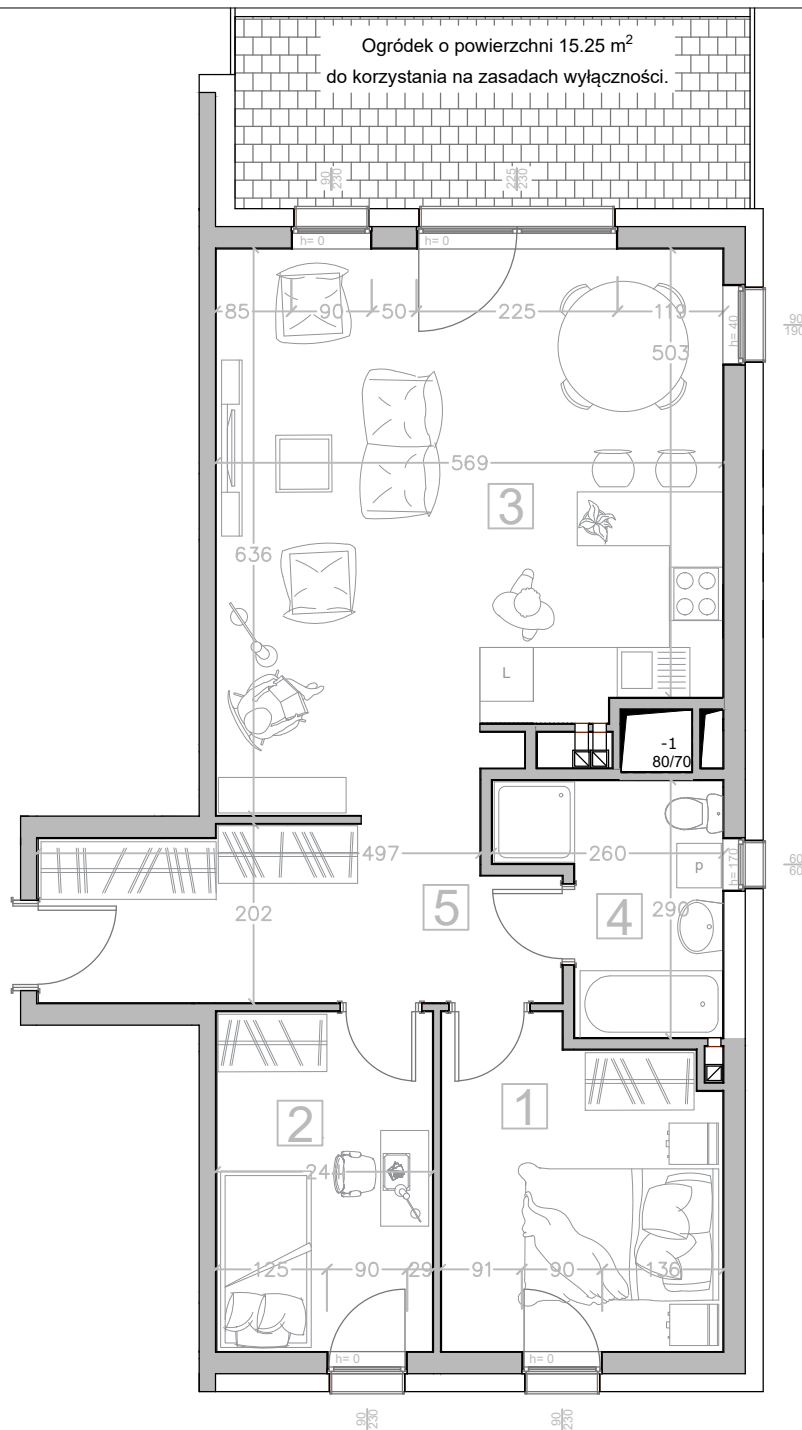

Realizacja:


**BUDYNEK "B"**

Kondygnacja:

**PARTER**

Numer mieszkania:

**30**

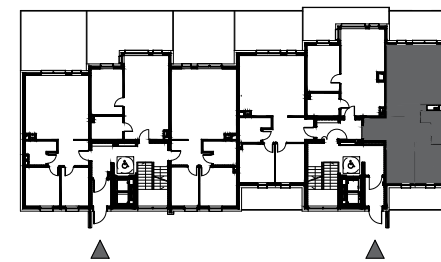

Lp. Nazwa pomieszczenia:

1	Pokój	11.06 m <sup>2</sup>
2	Pokój	9.18 m <sup>2</sup>
3	Pokój z aneksem kuchennym	32.94 m <sup>2</sup>
4	Łazienka	5.63 m <sup>2</sup>
5	Korytarz	10.86 m <sup>2</sup>
<b>Powierzchnia użytkowa</b>		<b>69.68 m<sup>2</sup></b>