



# Kalinkowa 84

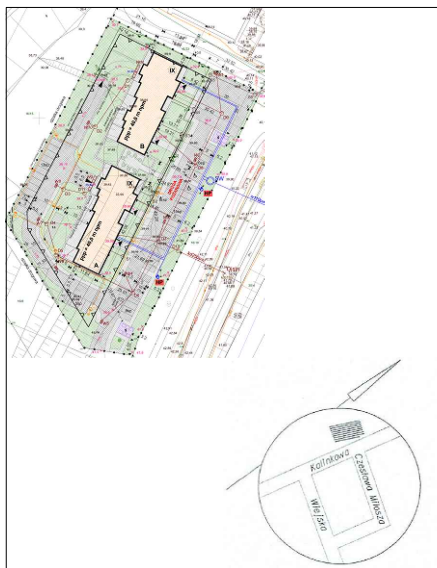

Karta lokalu nie stanowi oferty w rozumieniu przepisów Kodeksu Cywilnego. Karta lokalu ma charakter jedynie poglądowy, podczas realizacji projektu niektóre szczegóły mogą ulec zmianie. Widoczne na rysunkach wyposażenie wnętrza (meble, kuchenka, zlewozmywak, umywalka, toaleta itp.) wraz z ich rozmieszczeniem wykorzystywane jest tylko w celach poglądowych.

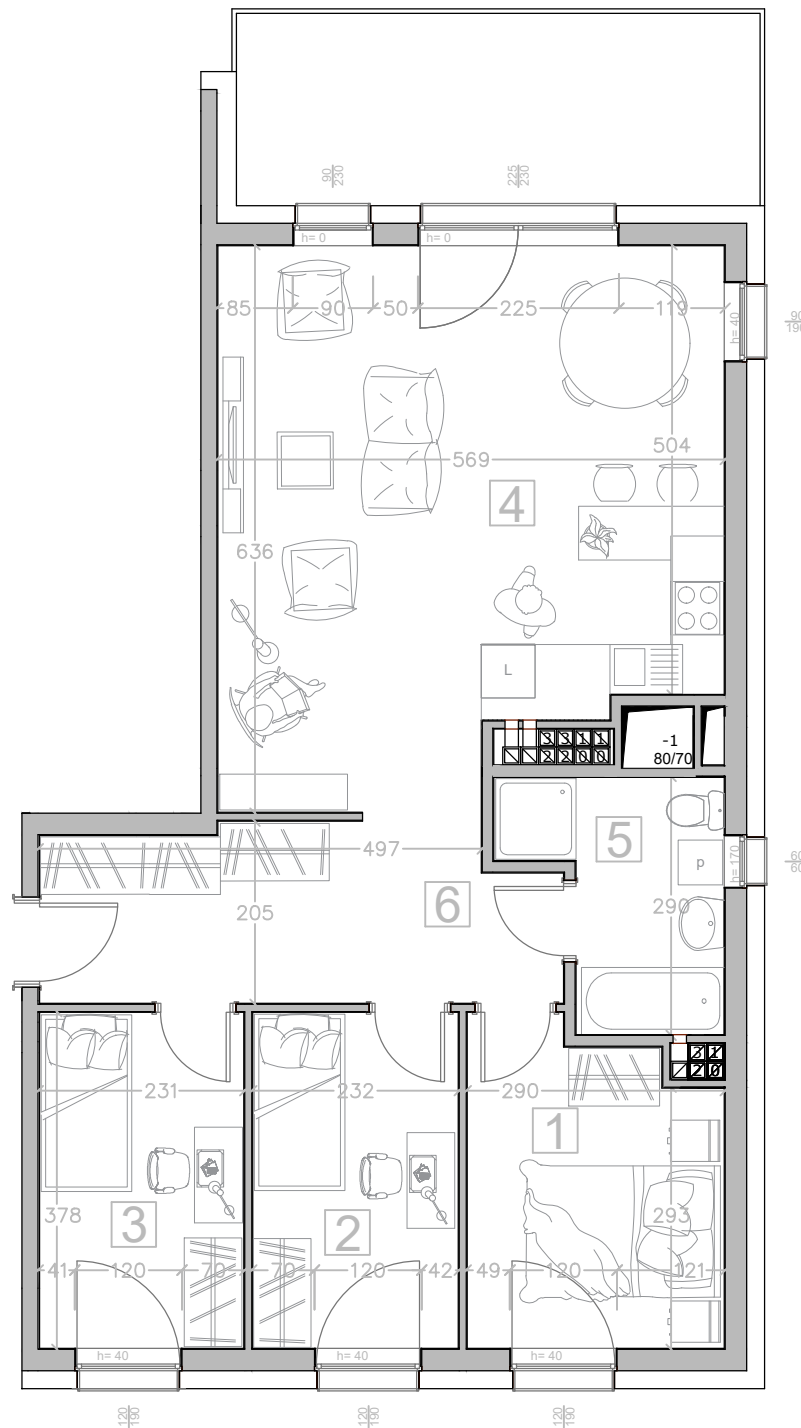

Realizacja:


**BUDYNEK "B"**

Kondygnacja:

**IV PIĘTRO**

Numer mieszkania:

**42**

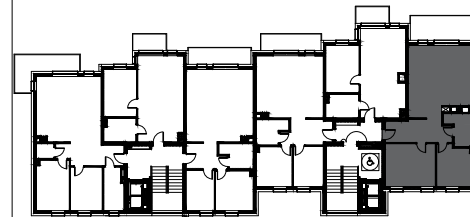

Lp. Nazwa pomieszczenia:

1	Pokój	9.80 m <sup>2</sup>
---	-------	---------------------

2	Pokój	8.65 m <sup>2</sup>
---	-------	---------------------

3	Pokój	8.60 m <sup>2</sup>
---	-------	---------------------

4	Pokój z aneksem	32.71 m <sup>2</sup>
---	-----------------	----------------------

5	Łazienka	5.63 m <sup>2</sup>
---	----------	---------------------

6	Korytarz	11.11 m <sup>2</sup>
---	----------	----------------------

<b>Powierzchnia użytkowa</b>		<b>76.50 m<sup>2</sup></b>
------------------------------	--	----------------------------