



Kalinkowa 84

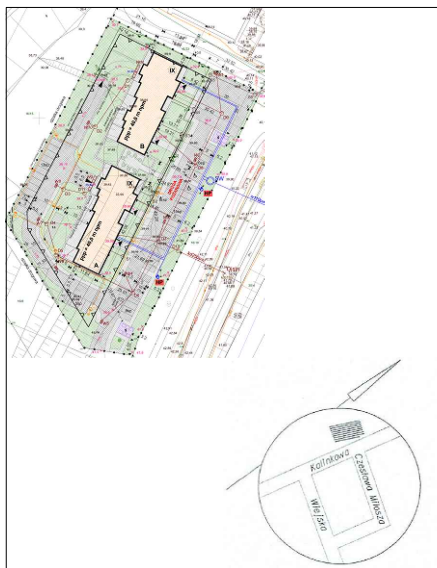

Karta lokalu nie stanowi oferty w rozumieniu przepisów Kodeksu Cywilnego. Karta lokalu ma charakter jedynie poglądowy, podczas realizacji projektu niektóre szczegóły mogą ulec zmianie. Widoczne na rysunkach wyposażenie wnętrza (meble, kuchenka, zlewozmywak, umywalka, toaleta itp.) wraz z ich rozmieszczeniem wykorzystywane jest tylko w celach poglądowych.

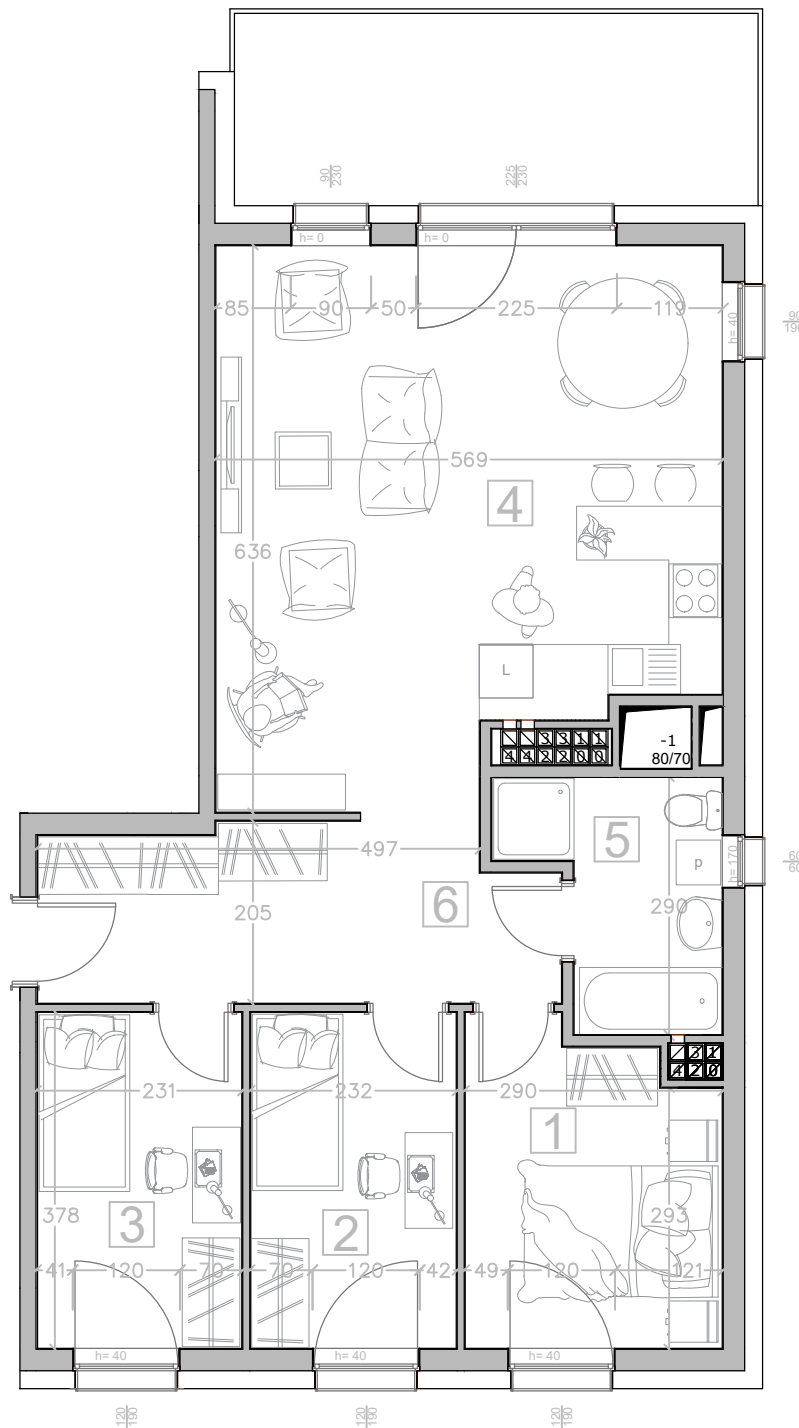

Realizacja:


BUDYNEK "B"

Kondygnacja:

V PIĘTRO

Numer mieszkania:

45

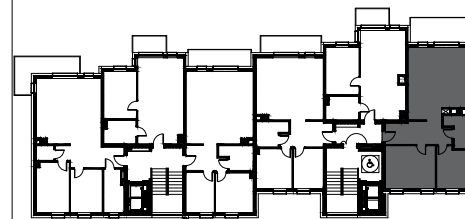

Lp. Nazwa pomieszczenia:

1	Pokój	9.80 m ²
2	Pokój	8.65 m ²
3	Pokój	8.60 m ²
4	Pokój z aneksem	32.71 m ²
5	Łazienka	5.63 m ²
6	Korytarz	11.11 m ²
Powierzchnia użytkowa		76.50 m²