

Ul. Gen. X. Sosnkowskiego

Kondygnacja:




PARTER

Numer mieszkania:

18

Lp. Nazwa pomieszczenia:

1	Pokój	11.29 m ²
2	Pokój	9.12 m ²
3	Pokój z aneksem	29.70 m ²
4	Łazienka	5.91 m ²
5	Korytarz	7.40 m ²
Pow. użytkowa		63.42 m ²

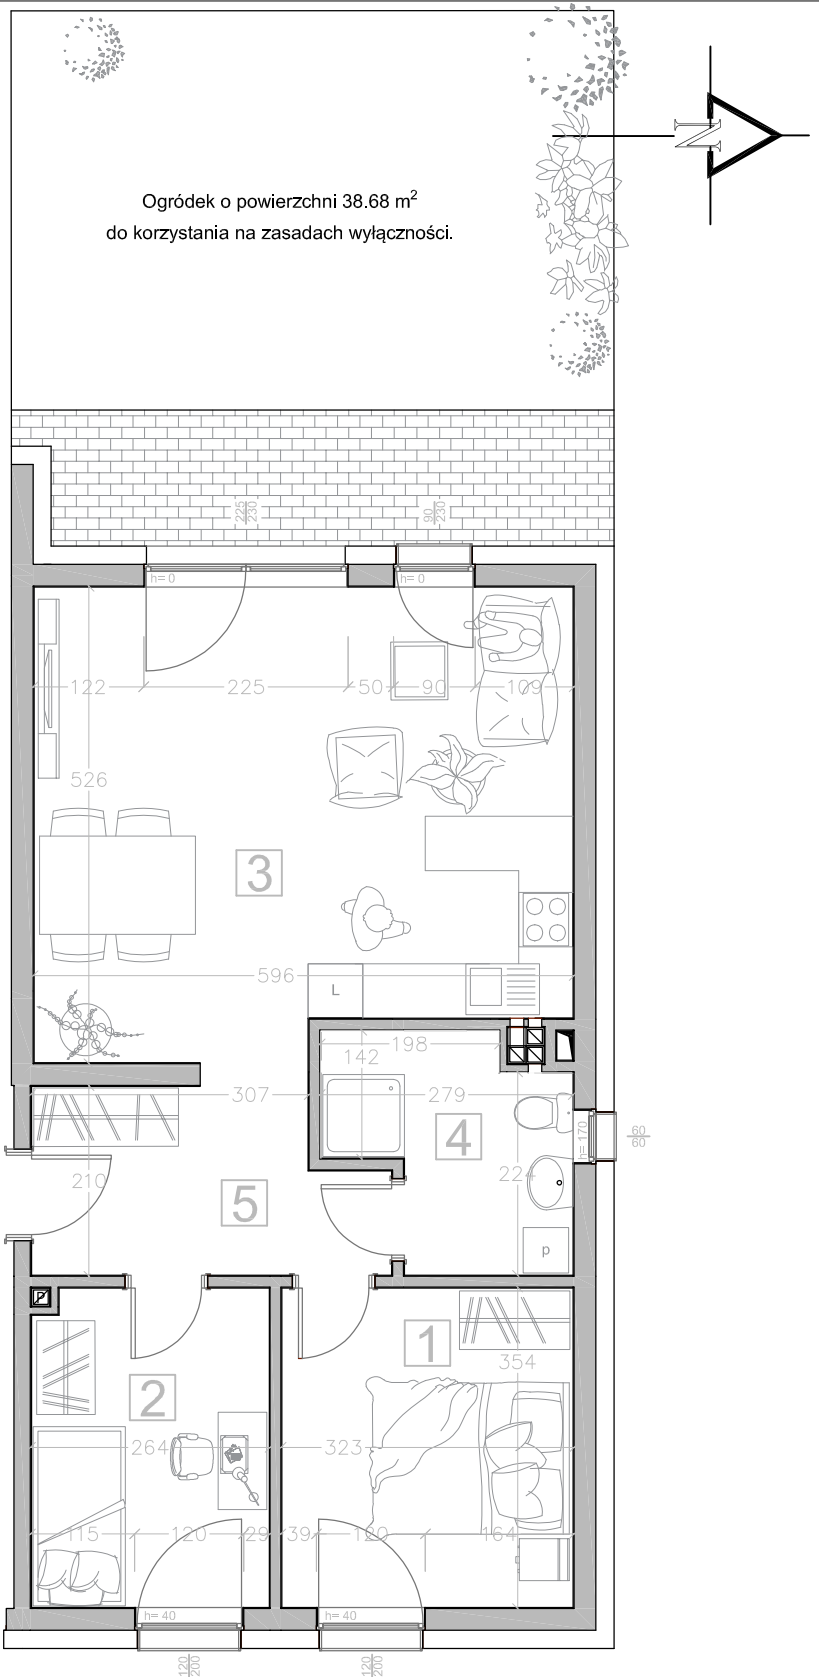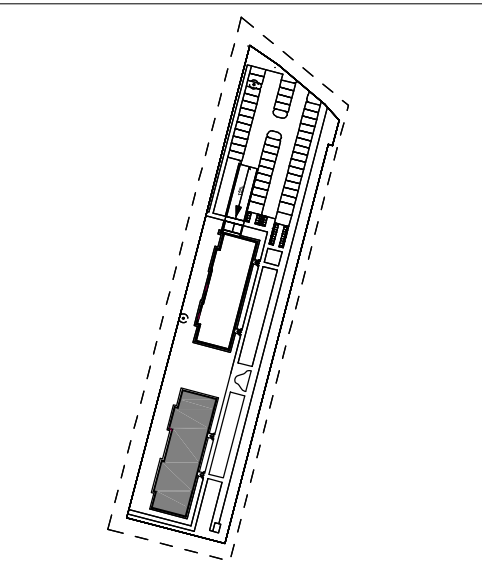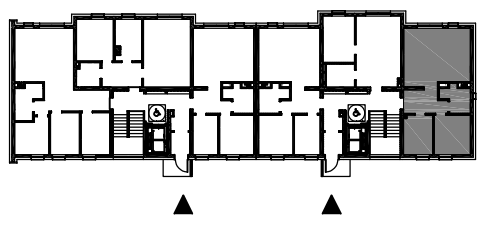

Karta lokalu nie stanowi oferty w rozumieniu przepisów Kodeksu Cywilnego. Karta lokalu ma charakter jedynie poglądowy, podczas realizacji projektu niektóre szczegóły mogą ulec zmianie. Widoczne na rysunkach wyposażenie wnętrz (meble, kuchenka, zlewozmywak, umywalka, toaleta itp.) wraz z ich rozmieszczeniem wykorzystywane jest tylko w celach poglądowych.