



Kalinkowa 84

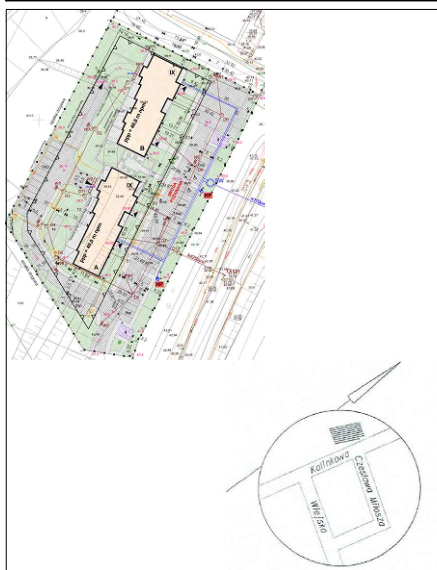

Karta lokalu nie stanowi oferty w rozumieniu przepisów Kodeksu Cywilnego. Karta lokalu ma charakter jedynie poglądowy, podczas realizacji projektu niektóre szczegóły mogą ulec zmianie. Widoczne na rysunkach wyposażenie wnętrza (meble, kuchenka, zlewozmywak, umywalka, toaleta itp.) wraz z ich rozmieszczeniem wykorzystywane jest tylko w celach poglądowych.

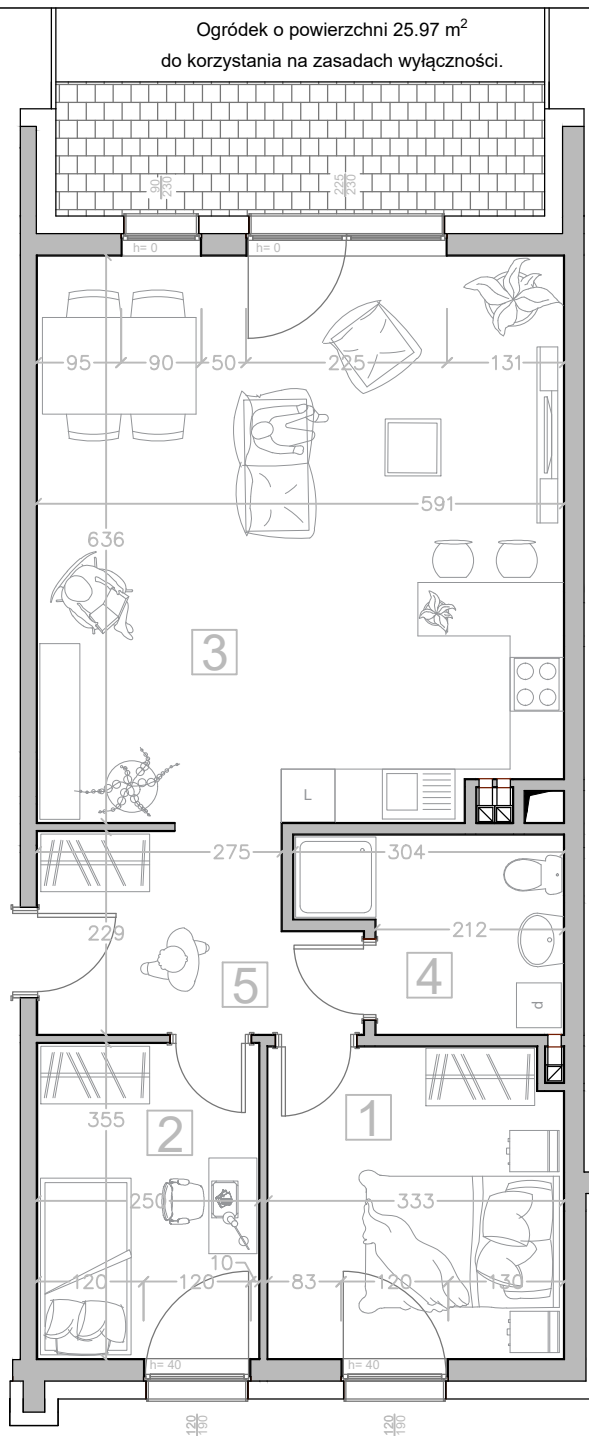

Realizacja:


BUDYNEK "B"

Kondygnacja:

PARTER

Numer mieszkania:

3

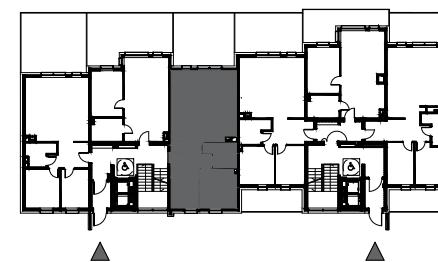

Lp. Nazwa pomieszczenia:

1	Pokój	11.40 m ²
---	-------	----------------------

2	Pokój	8.74 m ²
---	-------	---------------------

3	Pokój z aneksem kuchennym	36.74 m ²
---	---------------------------	----------------------

4	Łazienka	5.55 m ²
---	----------	---------------------

5	Korytarz	7.25 m ²
---	----------	---------------------

Powierzchnia użytkowa

69.66 m²