



Kalinkowa 84

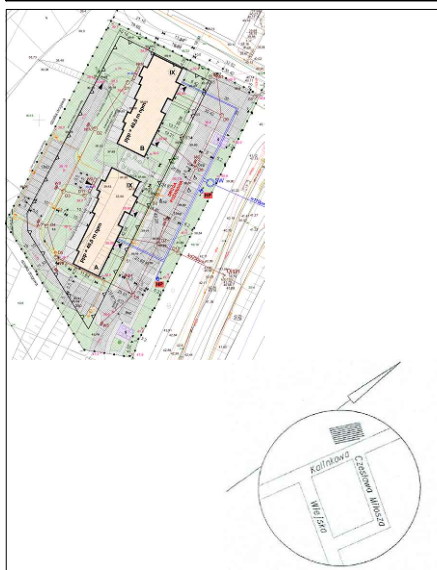

Karta lokalu nie stanowi oferty w rozumieniu przepisów Kodeksu Cywilnego. Karta lokalu ma charakter jedynie poglądowy, podczas realizacji projektu niektóre szczegóły mogą ulec zmianie. Widoczne na rysunkach wyposażenie wnętrza (meble, kuchenka, zlewozmywak, umywalka, toaleta itp.) wraz z ich rozmieszczeniem wykorzystywane jest tylko w celach poglądowych.

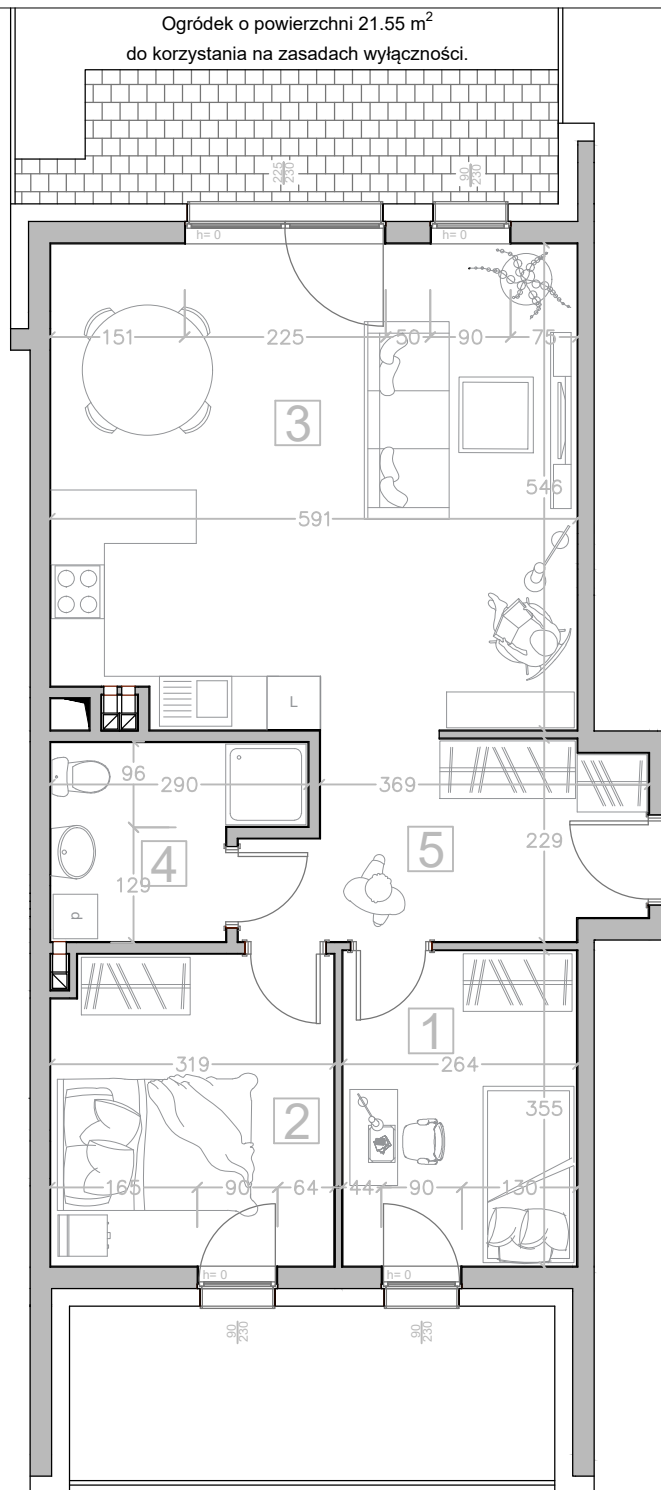

Realizacja:


BUDYNEK "B"

Kondygnacja:

PARTER

Numer mieszkania:

28

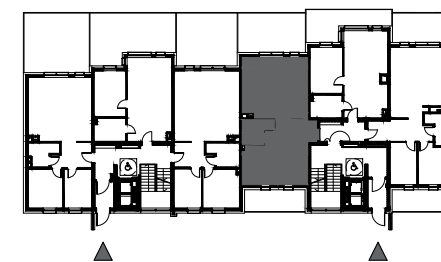

Lp. Nazwa pomieszczenia:

| | | |
|---|-------|---------------------|
| 1 | Pokój | 9.24 m ² |
|---|-------|---------------------|

| | | |
|---|-------|----------------------|
| 2 | Pokój | 10.91 m ² |
|---|-------|----------------------|

| | | |
|---|---------------------------|----------------------|
| 3 | Pokój z aneksem kuchennym | 31.44 m ² |
|---|---------------------------|----------------------|

| | | |
|---|----------|---------------------|
| 4 | Łazienka | 5.23 m ² |
|---|----------|---------------------|

| | | |
|---|----------|---------------------|
| 5 | Korytarz | 9.04 m ² |
|---|----------|---------------------|

Powierzchnia użytkowa

65.86 m²