



Kalinkowa 84

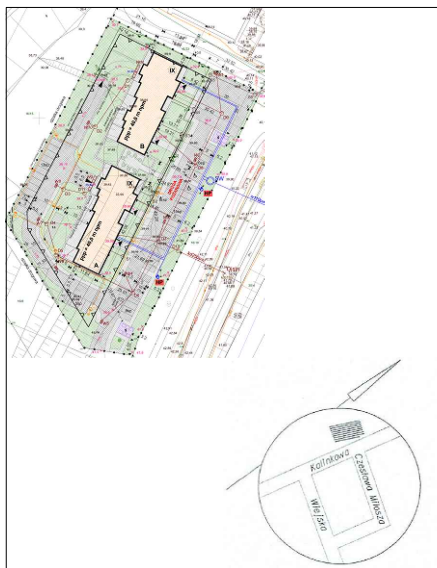

Karta lokalu nie stanowi oferty w rozumieniu przepisów Kodeksu Cywilnego. Karta lokalu ma charakter jedynie poglądowy, podczas realizacji projektu niektóre szczegóły mogą ulec zmianie. Widoczne na rysunkach wyposażenie wnętrza (meble, kuchenka, zlewozmywak, umywalka, toaleta itp.) wraz z ich rozmieszczeniem wykorzystywane jest tylko w celach poglądowych.

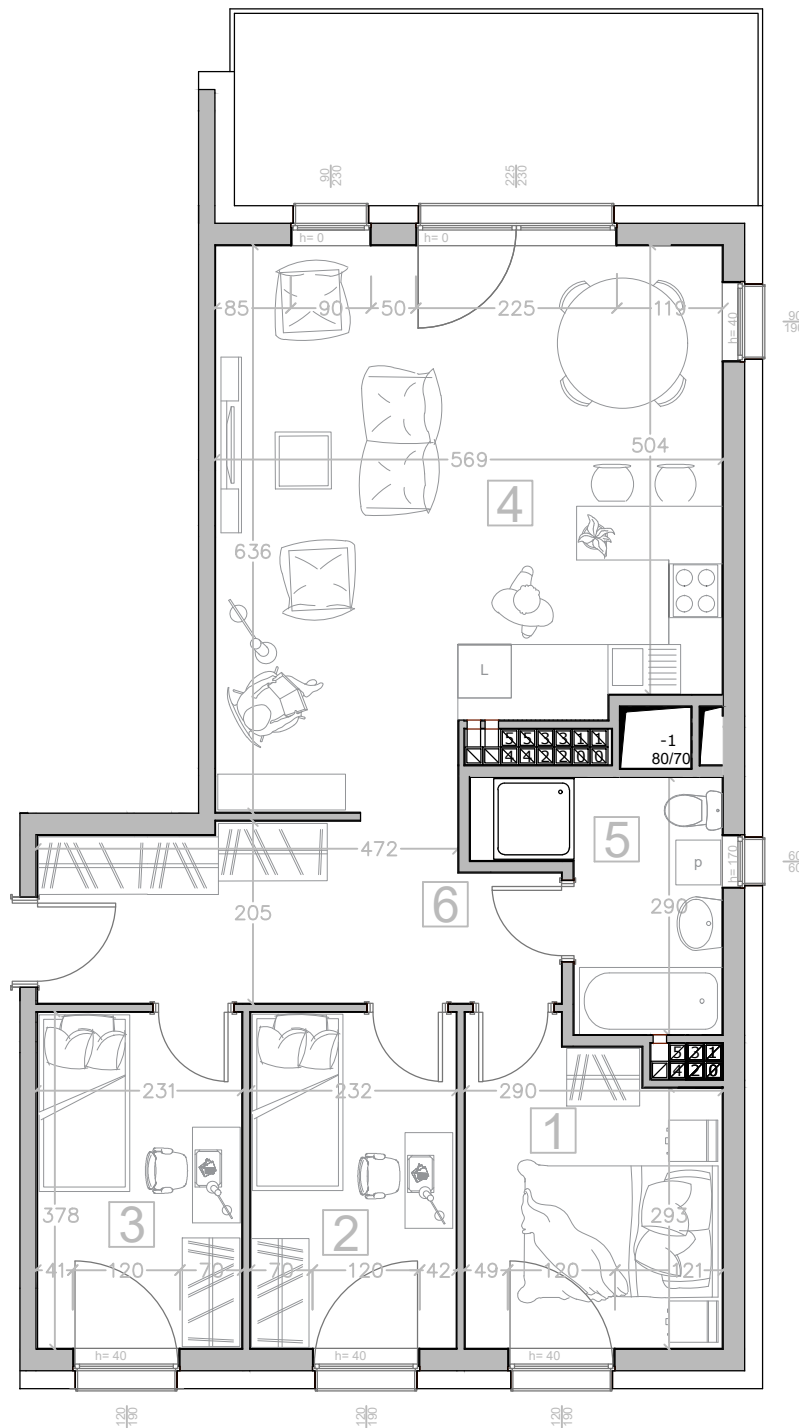

Realizacja:


BUDYNEK "B"

Kondygnacja:

VI PIĘTRO

Numer mieszkania:

48

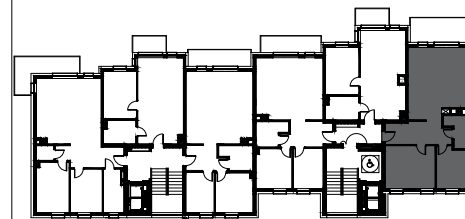

Lp. Nazwa pomieszczenia:

1	Pokój	9.71 m ²
---	-------	---------------------

2	Pokój	8.65 m ²
---	-------	---------------------

3	Pokój	8.60 m ²
---	-------	---------------------

4	Pokój z aneksem	32.46 m ²
---	-----------------	----------------------

5	Łazienka	5.86 m ²
---	----------	---------------------

6	Korytarz	10.97 m ²
---	----------	----------------------

Powierzchnia użytkowa

76.25 m²