
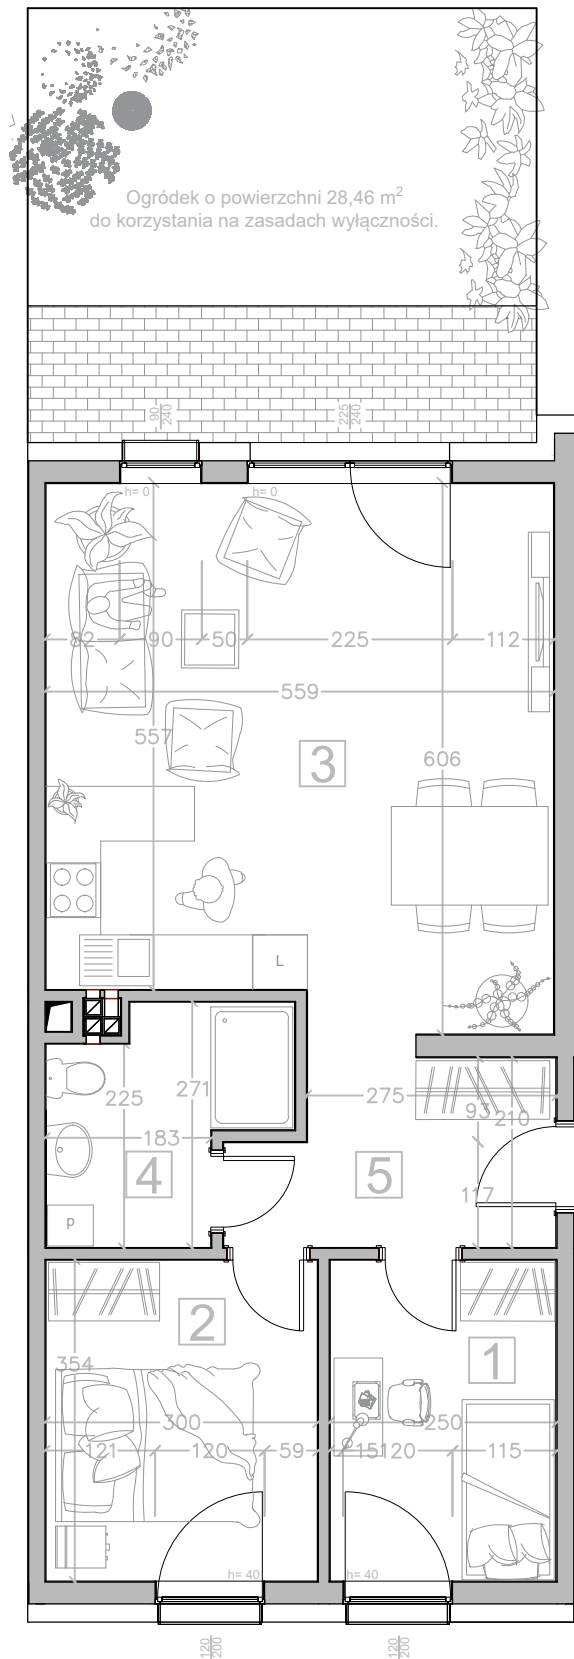


# Ul. Rożanowicza

Kondygnacja: PARTER

Numer mieszkania: 16

1 Pokój	8.72 m <sup>2</sup>
2 Pokój	10.49 m <sup>2</sup>
3 Pokój z aneksem	32.24 m <sup>2</sup>
4 Łazienka	5.73 m <sup>2</sup>
5 Korytarz	6.73 m <sup>2</sup>
Powierzchnia użytkowa	63.90 m <sup>2</sup>

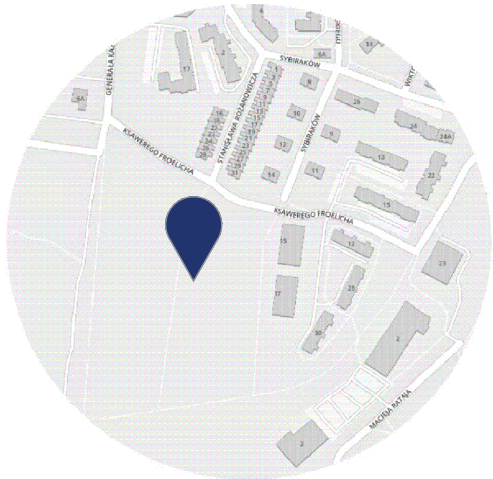

Karta lokalu nie stanowi oferty w rozumieniu przepisów Kodeksu Cywilnego. Karta lokalu ma charakter jedynie poglądowy, podczas realizacji projektu niektóre szczegóły mogą ulec zmianie. Widoczne na rysunkach wyposażenie wnętrz (meble, kuchenka, zlewozmywak, umywalka, toaleta itp.) wraz z ich rozmieszczeniem wykorzystywane jest tylko w celach poglądowych.