

# KALINKOWA 84

## KARTA LOKALU


### MIESZKANIE NR 13

Klatka A | IV Piętro


#### MIESZKANIE 13 | zestawienie powierzchni

M13.01	Łazienka	6,40
M13.02	Pokój	10,73
M13.03	Pokój	12,34
M13.04	WC	2,06
M13.05	Salon+aneks kuchenny	30,30
M13.06	Przedpokój	12,13

**73,96 m<sup>2</sup>**

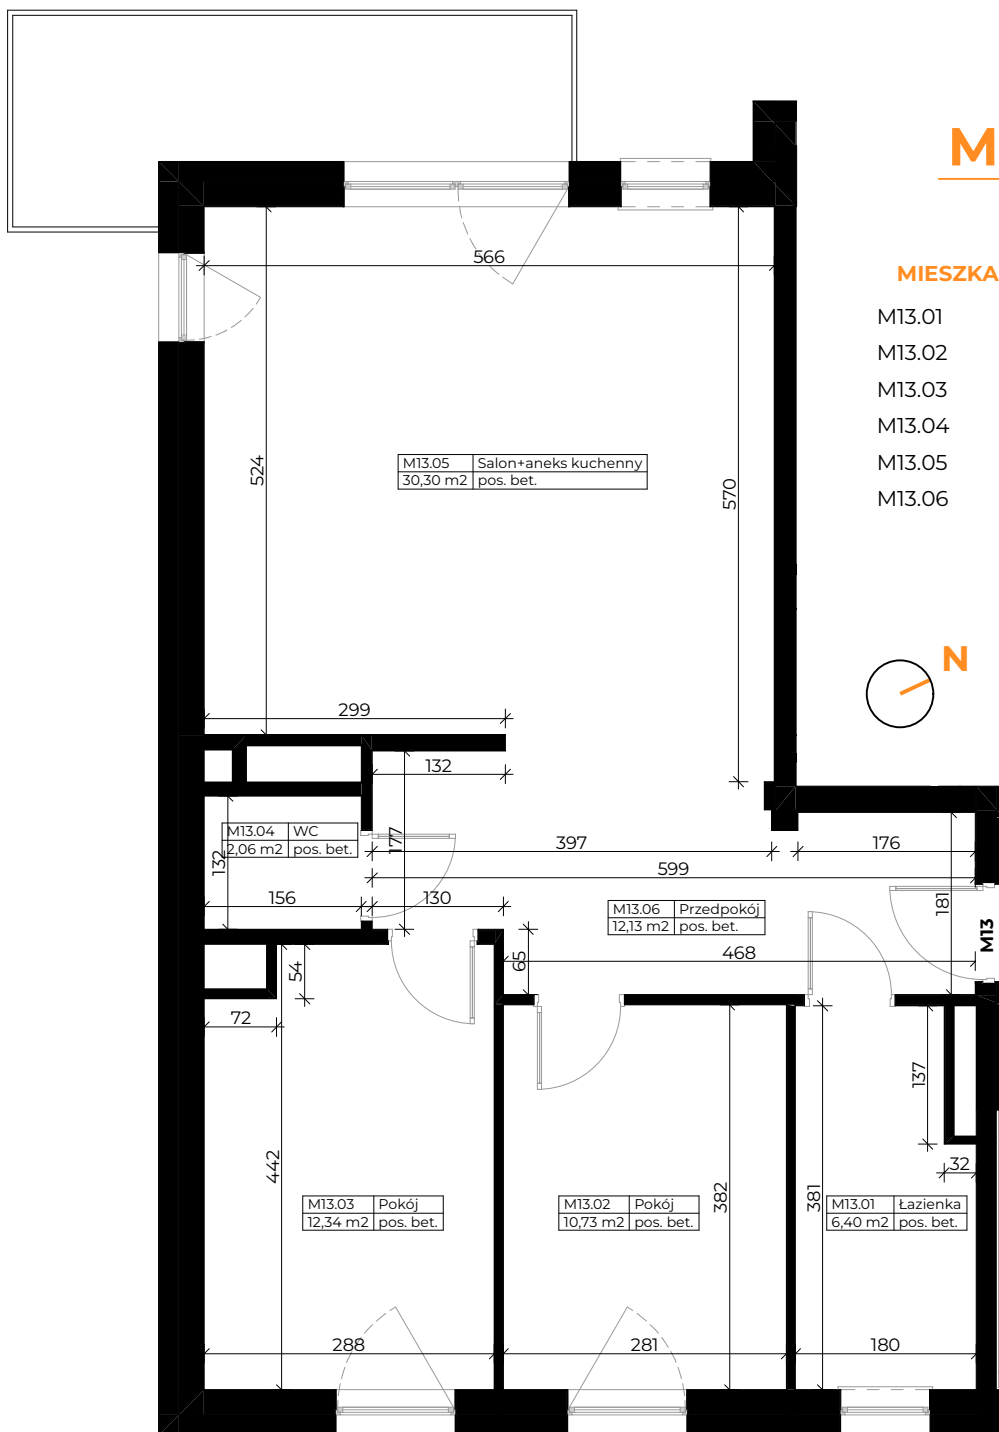

#### LOKALIZACJA BUDYNKU

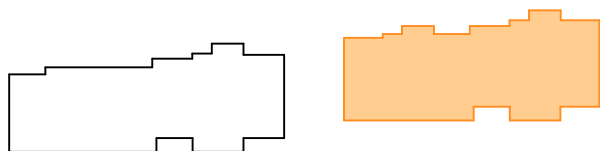

#### LOKALIZACJA MIESZKANIA

