

KALINKOWA 84

KARTA LOKALU


MIESZKANIE NR 19

Klatka A | VI Piętro


MIESZKANIE 19 | zestawienie powierzchni

M19.01	Łazienka	6,23
M19.02	Pokój	10,75
M19.03	Pokój	12,20
M19.04	WC	1,99
M19.05	Salon+aneks kuchenny	30,01
M19.06	Przedpokój	11,98

73,16 m²

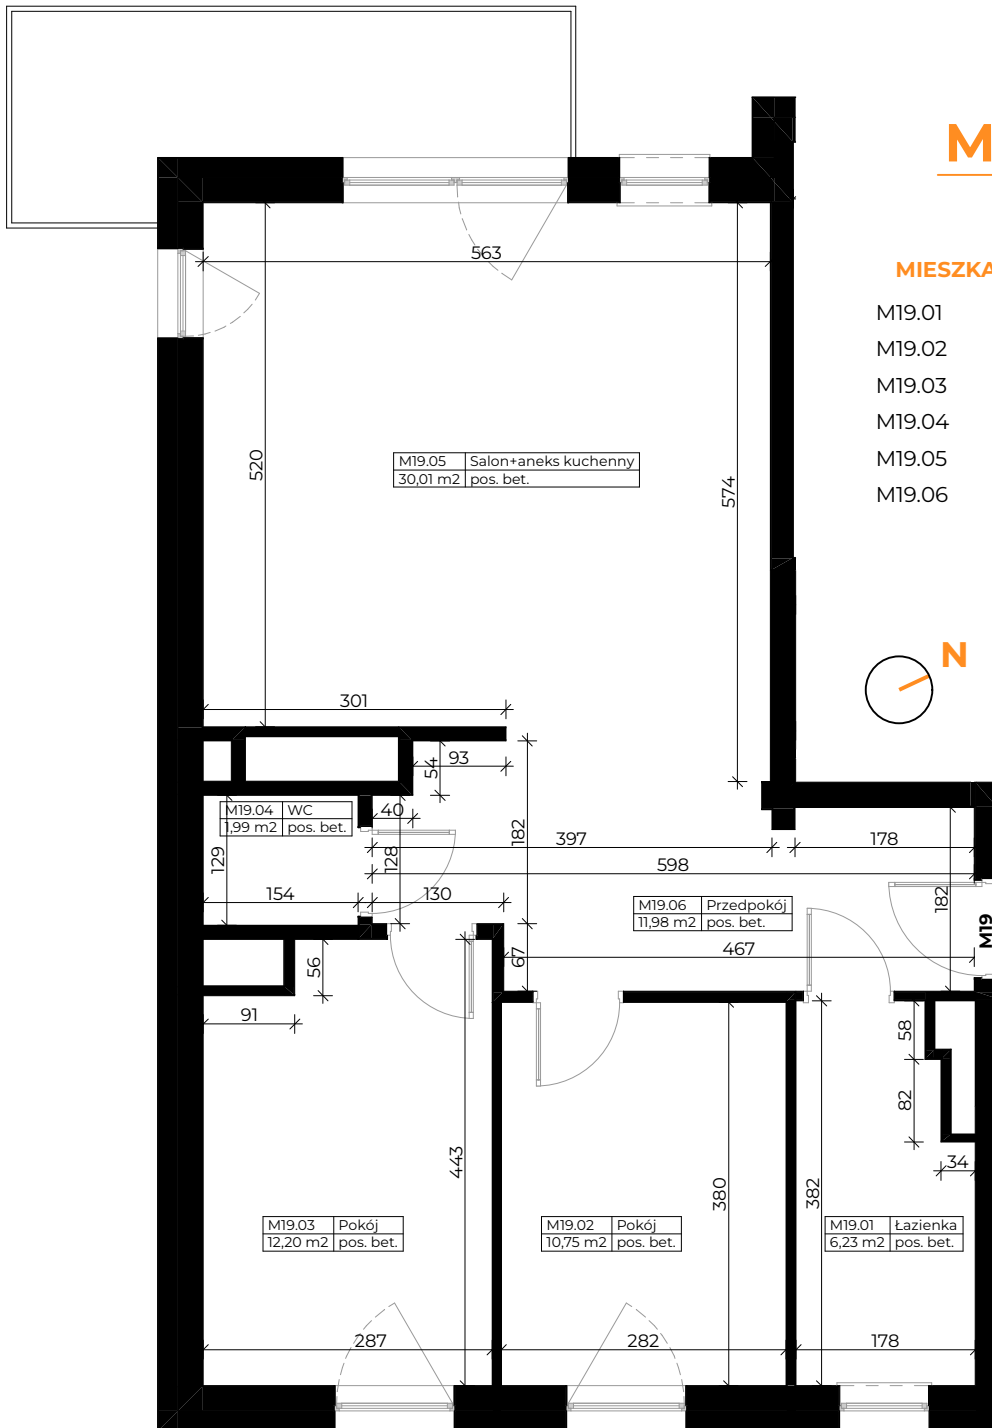

LOKALIZACJA BUDYNKU

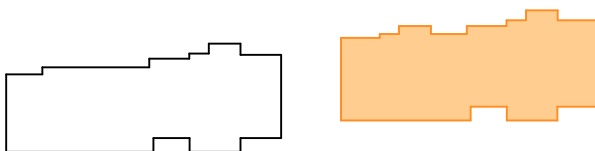

LOKALIZACJA MIESZKANIA

