

KALINKOWA 84

KARTA LOKALU


MIESZKANIE NR 22

Klatka A | VII Piętro


MIESZKANIE 22 | zestawienie powierzchni

M22.01	Łazienka	6,26
M22.02	Pokój	10,78
M22.03	Pokój	12,26
M22.04	WC	2,00
M22.05	Salon+aneks kuchenny	30,30
M22.06	Przedpokój	11,84

73,44 m²

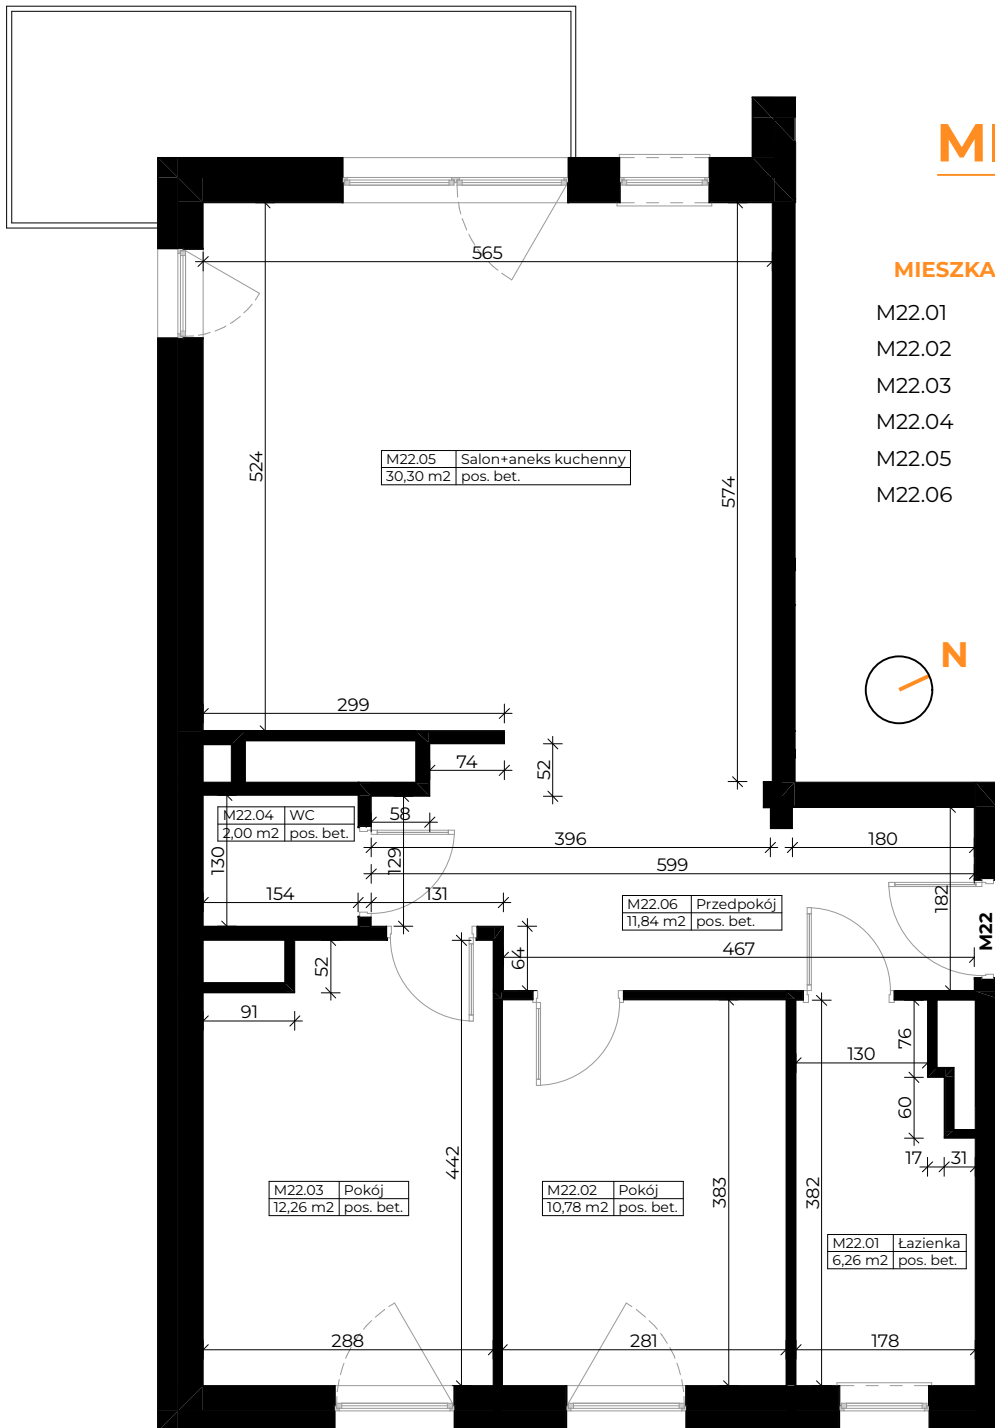

LOKALIZACJA BUDYNKU

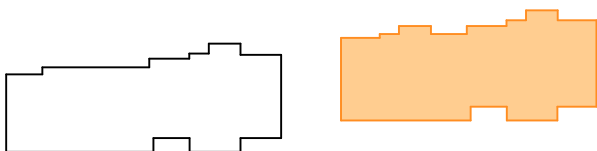

LOKALIZACJA MIESZKANIA

