

KALINKOWA 84

KARTA LOKALU


MIESZKANIE NR 36

KLATKA B | II Piętro


MIESZKANIE 36 | zestawienie powierzchni

M36.01	Pokój	8,50
M36.02	Pokój	8,59
M36.03	Pokój	9,87
M36.04	Łazienka	5,67
M36.05	Salon+aneks kuchenny	32,47
M36.06	Przedpokój	11,35

76,45 m²

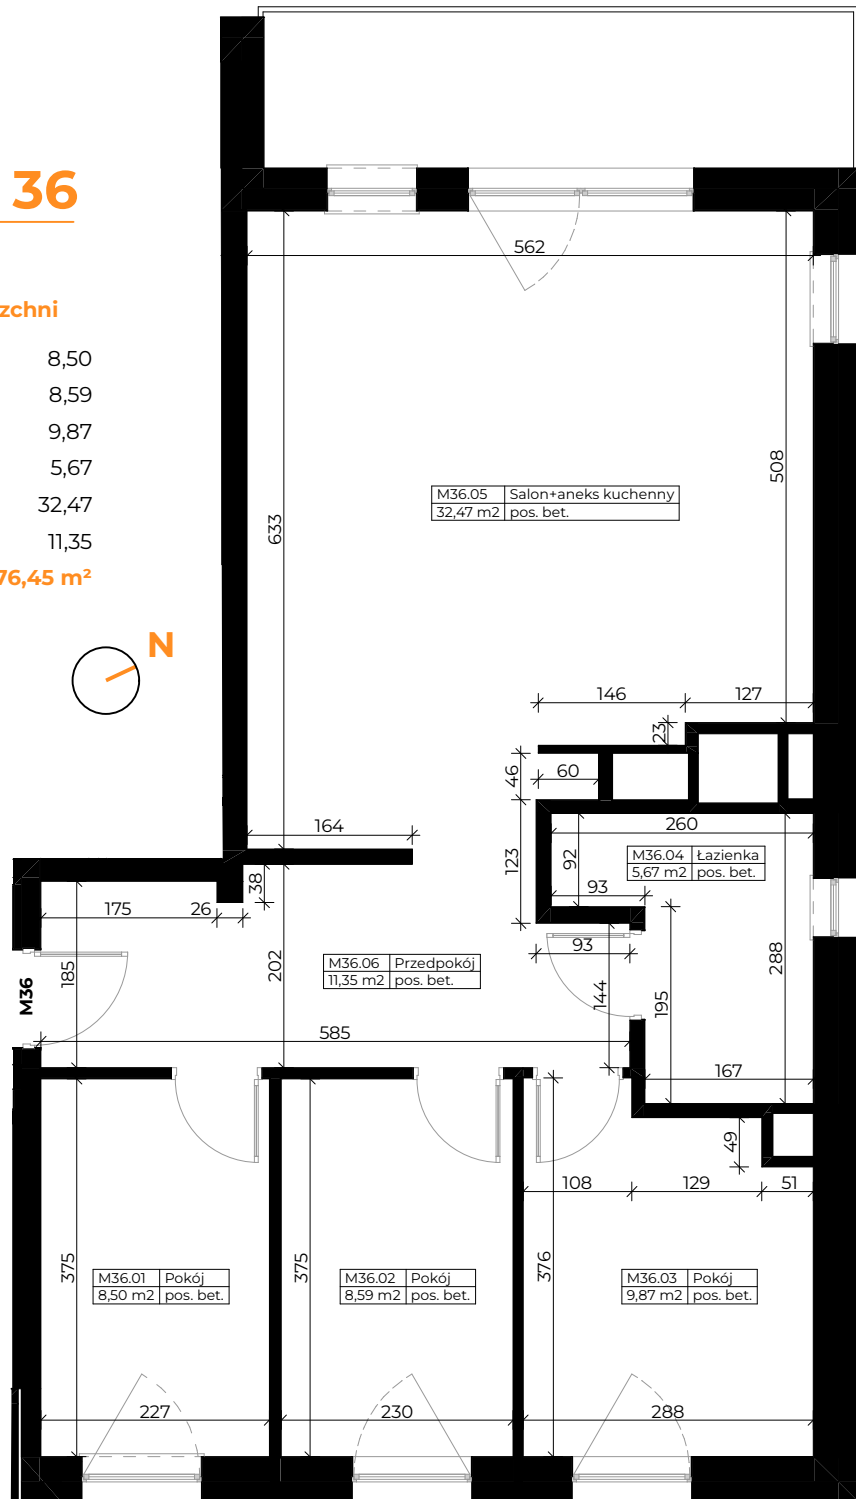

LOKALIZACJA BUDYNKU

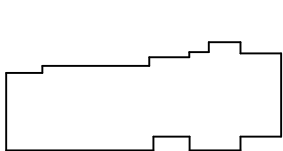

LOKALIZACJA MIESZKANIA

